



Прогноз погоды

Дата	ночью	днем	
Пт, 14 сентября	+7	+15	
Сб, 15 сентября	+8	+17	
Вс, 16 сентября	+8	+18	
Пн, 17 сентября	+9	+16	

Вести Полазны

www.admpolazna.ru/smi/vp

Газета Полазненского городского поселения

12+

№36 (581). 13 сентября 2018 г.

Туристическое лето ВОИ

Каждое лето Полазненской местной организации ПКО ВОИ можно смело называть туристическим. Первую половину лета мы досконально изучаем программу слета, пишем сценарии, учим песни и стихи, как настоящие артисты, репетируем и тренируемся, как истинные спортсмены.

Затем всего лишь три дня испытаний, веселья, смеха, иногда разочарований, удач и командных побед. А уж после слета, самое легкое для всех, это радость от встреч, хорошо проведенного времени и приятные воспоминания, воспоминания и еще раз воспоминания. А вспоминать есть что.

Принимал нас в этом году город Кизел, ох, и глубинка, скажу я вам, но места чудесные и красивейшие, как везде у нас на Урале. Все в изобилии: и лес, и вода, и горы, а здесь, в Кизеле, рядом еще хорошие поляны, пруд и стадион на спортивной базе «Иванов лог». Рядом с подножьем Иван-горы 16 команд Пермского ВОИ разбили свои лагеря, в том числе и наша команда с неизменным названием «Торнадо». Названия команд неизменны у всех, и рядом опять оказались «Цветик-семицветик» из Верещагино; «Рванный кед» из села Березовки; «Черные коты» из Александровска; «Тяни - толкай» из Чернушки; «Экстрим» из Кунгура; «ASTRA» из Березников; «Свои» из Краснокамска; «Курсанты» из Чусового; «Патриоты туризма» из Кизела; «Бегущие в ночи» из Карагая; «Апельсин» и «Солнцедар» из Перми, а еще «Соликамские бродяги», «Усольские стрижи» и «Нытвенские искры». Всего на слет прибыло 228 участников и 20 колясочников.

На торжественное открытие слета



прибыли глава Кизеловского района Аркадий Лошаков, уполномоченный по правам человека в Пермском крае Павел Миков, начальник отдела по делам инвалидов Министерства социального развития Пермского края Ангелина Пешехонова. Не только на открытии, но и на протяжении всего слета в наш адрес произносились приветствия, поздравления и самые красивые, радостные слова поддержки.

Но поразил всех, конечно, глава района Аркадий Лошаков. За три дня турслета мы видели его серьезным в строгом элегантном костюме на открытии, легким на подъем и с гитарой

на конкурсе песен, а еще в тренировочном костюме, умело проводившим с нами коллективную утреннюю зарядку. Мы диву дались, сколько в нем энергии и позитива. Как оказалось, это не удивительно, ведь он кандидат в мастера спорта по плаванию, занимался футболом и хоккеем, обожает игровые виды спорта. А как он поет! Аркадий Аркадьевич – коренной житель этих мест, который честно признался, что покидал их только два раза, когда служил в армии и учился в политехническом институте. Он потомственный горняк, начинал забойщиком в шахте, а заканчивал заведующим горными

работами на самой крупной шахте Кизеловского бассейна – «Северной». Вот так мы успели повстречаться и познакомиться с удивительными людьми, хотя эта и была та еще «глубинка».

В этом году 12-й туристический слет был приурочен к 30-летию Всероссийского общества инвалидов и Пермской краевой организации ВОИ. Это, конечно, затрудняло подготовку, так как всё необходимо было посвящать этой юбилейной дате. А где ж наберешься такого количества красивых поздравительных слов и, главное талантов. Вот почему много сочиняли, зубрили, репетировали, учили и из всех сил старались по Станиславскому заработать великое «верю». Это «верю» судейская коллегия слета после наших выступлений превращала в призовые места, чему мы были рады и очень довольны.

На конкурсе визитных карточек «30 лет ПКО ВОИ», мы произнесли на приветствии слова: «30 лет – это МИГ, 30 лет – это ЖИЗНЬ, 30 лет – это только НАЧАЛО!» В этой речевке мы одновременно поднимали таблички с цифрой «30», делали жесты руками и выпустили в небо 15 юбилейных шаров, а еще плюс единая форма, флаги, атрибуты и задорное настроение.

далее → стр. 3

Выборы депутатов Думы Полазненского городского поселения четвертого созыва

В минувшее воскресенье в стране прошел единый день голосования. Выборы состоялись и в Полазне. Жители поселка выбрали депутатов четвертого созыва Думы Полазненского городского поселения.

Выборы депутатов четвертого созыва Думы Полазненского городского поселения были признаны состоявшимися.

Список избранных депутатов:

Алексашкина (Култышева) Елена Николаевна (избирательный округ №1) – 67 голосов при явке 17%;

Петунина Ксения Владимировна (избирательный округ №2) -43 голоса при явке 11%;

Байдин Федор Михайлович (избирательный округ №3) 53 голоса при явке 9%;

Черноусова Ольга Владимировна (избирательный округ №4) – 31 голос при явке 8%;

Вьюшкин Александр Владимирович (избирательный округ №5) – 50 голосов при явке 12%;

Балаухин Артем Игоревич (избирательный округ №6) – 63 голоса при явке 13%;

Мальцева Марина Александровна (избирательный округ №7) – 49 голосов при явке 11%;

Михалев Николай Станиславович (избирательный округ №8) – 66 голосов при явке 18%;

Верещагин Александр Юрьевич (избирательный округ №9) – 69 голосов при явке 15%;

Фоминых Лариса Анатольевна (избирательный округ №10) – 71 голос при явке 17%;

Еремеев Владимир Васильевич (избирательный округ №11) – 47 голосов при явке 14%;

Рычина Наталья Владимировна (избирательный округ №12) – 66 голосов при явке 18%;

Корчагин Валерий Анатольевич (избирательный округ №13) -100 голосов, при явке 15%;

Осипов Ян Алексеевич (избирательный округ №14) - 44 голоса при явке 15%;

Казак Александр Владимирович (избирательный округ №15) – 50 голосов при явке 14%.

Внесение изменений в "Проект планировки и проект межевания территории по объекту: «Реконструкция выкидного нефтепровода со скважины № 104 Межевского месторождения», утвержденный Постановлением администрации Полазенского городского поселения Добрянского муниципального района Пермского края от 06.12.2017 №759"

Том 1
Основная часть
5924-ДПТ
Главный инженер проекта Ю.А. Никулина
Пермь, 2018
Состав документации по планировке территории (проекта планировки и межевания территории)

Том 1. Основная часть
Раздел 1. Положения об объектах капитального строительства и характеристиках планируемого развития территории.
Раздел 2. Сведения об образуемых и изменяемых земельных участках
Раздел 3. Чертеж планировки территории
Раздел 4. Чертеж межевания территории
Раздел 5. Приложения

Том 2. Материалы по обоснованию
Раздел 1. Пояснительная записка.
Раздел 2. Текстовые приложения.
Раздел 3. Графические материалы.

Состав исполнителей

№	Должность	Фамилия И.О.	Подпись
1	Инженер	Лонская И.А.	
2	Ведущий специалист	Богданова Е.А.	

Документация по планировке территории (внесение изменений в проект планировки и проект межевания территории) по объекту: «Реконструкция выкидного нефтепровода со скважины № 104 Межевского месторождения», утвержденный Постановлением администрации Полазенского городского поселения Добрянского муниципального района Пермского края от 06.12.2017 №759" стадии проектирования – проектная и рабочая документация, состоит из двух томов:

Том 1. Основная часть

№ п/п	Наименование чертежа	Масштаб чертежа	Кол-во листов
1	Чертеж планировки территории (ППТ)	1:2000	1
2	Чертеж межевания территории (ПМТ)	1:2000	1

Содержание

Раздел 1 ПОЛОЖЕНИЯ ОБ ОБЪЕКТАХ КАПИТАЛЬНОГО СТРОИТЕЛЬСТВА И ХАРАКТЕРИСТИКАХ ПЛАНИРУЕМОГО РАЗВИТИЯ ТЕРРИТОРИИ 2

1 Положения о размещении линейных объектов 3

1.1 Наименование объекта 3

1.2 Основные характеристики проектируемого объекта 3

1.3 Территория размещения проектируемого объекта 3

1.4 Красные линии 3

1.5 Объекты культурного наследия 4

1.6 Мероприятия по охране окружающей среды в процессе строительства 4

1.7 Мероприятия по защите территории от чрезвычайных ситуаций, в том числе по обеспечению пожарной безопасности 4

1.8 Объекты капитального строительства федерального, регионального и местного значения 8

Раздел 2 СВЕДЕНИЯ ОБ ОБРАЗУЕМЫХ И ИЗМЕНЯЕМЫХ ЗЕМЕЛЬНЫХ УЧАСТКАХ 9

1 Анализ существующей территории 10

2 Проектные решения 11

Раздел 3 ЧЕРТЁЖ ПЛАНИРОВКИ ТЕРРИТОРИИ 13

Раздел 4 ЧЕРТЁЖ МЕЖЕВАНИЯ ТЕРРИТОРИИ 15

Раздел 5 ПРИЛОЖЕНИЯ 17

Раздел 1

ПОЛОЖЕНИЯ ОБ ОБЪЕКТАХ КАПИТАЛЬНОГО СТРОИТЕЛЬСТВА И ХАРАКТЕРИСТИКАХ ПЛАНИРУЕМОГО РАЗВИТИЯ ТЕРРИТОРИИ

1 Положения о размещении линейных объектов

1.1 Наименование объекта
«Реконструкция выкидного нефтепровода со скважины № 104 Межевского месторождения».

1.2 Основные характеристики проектируемого объекта

Проектом «Реконструкция выкидного нефтепровода со скважины № 104 Межевского месторождения» предусматривается строительство нового выкидного трубопровода от скв. №104 с камерами запуска и приема очистных устройств и узлом врезки, с последующим выводом из эксплуатации и демонтажем заменяемого участка выкидного трубопровода.

Прокладка выкидного трубопровода предусматривается подземно, преимущественно в существующем коридоре коммуникаций.

1.3 Территория размещения проектируемого объекта
В административном отношении территория проектируемого объекта расположена в границах Полазенского городского поселения Добрянского муниципального района Пермского края, на землях ГКУ «Добрянское лесничество», Полазенское участковое лесничество, (СПК "Уральская Нива"(часть)), в кадастровых кварталах 59:18:3580101, 59:18:3580102.

Ближайшими населенными пунктами являются д. Ниж. Задолгое, пос. Полазна.

Проезд к объектам осуществляется в любое время года по асфальтированной дороге «Пермь – Березники», далее по промысловым дорогам к району работ.

Перечень координат характерных точек границ зон планируемого размещения объекта представлен в приложении к чертежу планировки территории.

1.4 Красные линии
Красные линии в соответствии с п. 11 ст. 1 Градостроительного кодекса РФ представляют собой обозначение существующих и планируемых территориальных границ двух категорий:

границ территорий общего пользования (площади, улицы, проезды, набережные, скверы, бульвары);
границ земельных участков, на которых расположены линейные объекты (линии электропередачи, линии связи (в том числе линейно-кабельные сооружения), трубопроводы, автомобильные дороги, железнодорожные линии и другие подобные сооружения).

Красные линии являются основой для разбивки и установления на местности других линий градостроительного регулирования, в том числе и границ землепользования.

В данном проекте красная линия обозначает границу земельного участка, в границах которого планируется располагать линейный объект (красная линия приведена на схеме «Чертеж планировки территории»). Линии отступа от красных линий совпадают с границей красной линии.

1.5 Объекты культурного наследия
На рассматриваемой территории отсутствуют объекты культурного наследия.

1.6 Мероприятия по охране окружающей среды в процессе строительства

Составной частью общей проблемы рационального использования и охраны земельных ресурсов является рекультивация земель, т.е. возвращение земли в продуктивное использование. В проекте предложен комплекс мероприятий способствующих восстановлению биологической продуктивности земель:

1. Минимальное занятие земель, согласно действующим нормативным документам и разработанным чертежам;
2. Утилизация выкорчеванных пней и порубочных остатков в соответствии с природоохранным законодательством;
3. Обеспечение проектируемых объектов средствами пожаротушения;
4. Обустройство мест дислокации временных производственных баз, строительных прорабских участков, располагаемых в полосе нормативного отвода;
5. Заправка машинно-тракторного парка исключительно на существующих обустроенных площадках (в целях охраны окружающей среды от загрязнения ГСМ);
6. Строительство водопропускных сооружений через временные и постоянные водотоки;
7. По окончании строительства очистка мест дислокации временных производственных баз от построек, мусора, отходов нечистот;
8. Вывоз собранных отходов на разрешенную свалку бытового мусора;
9. Рекультивация занимаемых на период строительства участков;
10. Благоустройство территории объектов долгосрочного пользования.

Для обеспечения безаварийной эксплуатации проектируемых объектов проектом предусмотрено:

- выбор оптимального технологического режима работ;
- обязательный контроль за качеством выполнения строительного-монтажных работ.

Вышеперечисленные природоохранные мероприятия направлены на предотвращение воздействия проектируемых объектов на элементы окружающей среды.

Технические решения, принятые в проекте, соответствуют требованиям экологических норм, действующих на территории Российской Федерации, и обеспечивают безопасную эксплуатацию объектов при соблюдении проектных решений.

1.7 Мероприятия по защите территории от чрезвычайных ситуаций, в том числе по обеспечению пожарной безопасности

С целью уменьшения риска аварий проектом предусмотрены следующие мероприятия:

герметизированная схема транспорта нефти;
трубопроводы и арматура приняты стальные на давление, превышающее технологическое;
повышенная толщина стенки трубопроводов относительно расчетной;
надземные стальные трубопроводы, оборудование и арматура покрываются краской для защиты от атмосферной коррозии в соответствии с СТП 09-001-2013 "Стандарт предприятия по применению фирменного стиля на объектах ООО "ЛУКОЙЛ-ПЕРМЬ";
система неразрушающего контроля соединений стальных трубопроводов и несущих конструкций;
испытание оборудования и трубопроводов после монтажа и ремонта;
расположение проектируемых сооружений и трубопроводов с учетом требований действующих норм и правил;
устройство подъездов ко всем технологическим объектам;
ремонт нефтепровода производится только после его отключения и сброса давления;
оснащение проектируемых объектов первичными средствами пожаротушения;
заземление оборудования и трубопроводов;
переносные газоанализаторы, при помощи которых производится контроль рабочей среды во время обслуживания оборудования и при производстве ремонтных работ;
обязательный контроль качества выполнения строительного-монтажных работ;
предусмотренные проектной документацией арматура и трубопроводы имеют сертификаты соответствия.

Для строительства выкидного трубопровода приняты трубы стальные бесшовные горячдеформированные по ГОСТ 8732-78 из стали 20 (класс прочности К42) по ГОСТ 8731-74 без внутреннего покрытия, с наружным трехслойным покрытием усиленного типа из экструдированного полиэтилена по ТУ 1390-004-32256008-2012.

Для обеспечения пропускной способности по трубопроводу на нем предусматриваются гнутые отводы по ТУ 51-515-91 с радиусом гиба 5D.

Остальные фасонные части трубопровода приняты ГОСТ 17376-2001 (тройники) и ГОСТ 17378-2001 (переходы). Толщина стенки принята на 1-2 мм больше толщины присоединяемой трубы для компенсации утонения стенки при изготовлении фасонных частей. Материал – сталь 20.

Для подземных деталей трубопровода предусмотрена изоляция наружной поверхности термоусаживающейся лентой "ТИАЛ-Л" по ТУ 2293-004-58210788-2005.

Изоляция наружной поверхности зоны сварных стыков подземных участков трубопровода предусмотрена манжетами термоусаживающимися "ТИАЛ-М80" по ТУ 2293-007-58210788-2006 в комплекте с замковой пластиной ТИАЛ-ЗП.

Трубопровод прокладывается подземно за исключением участков обвязки камер запуска и приема очистных устройств и узла подключения к существующему трубопроводу.

Глубина заложения выкидного трубопровода принята исходя из следующих условий:

- при пересечении проектируемого трубопровода с существующим подземным газопроводом расстояние в свету принято не менее 0,35 м;
- при пересечении проектируемого трубопровода с существующим подземным кабелем связи расстояние в свету принято не менее 0,5 м;
- при прокладке в пучинистых грунтах – на глубину не менее глубины промерзания пучинистого грунта до верха трубы;
- в остальных случаях – на глубину не менее 0,8 м от уровня земли до верха трубы.

Пересечение с существующими подземными коммуникациями предусматривается под углом не менее 60°.

При пересечении с подземными коммуникациями разработка траншеи производится вручную по 2 м в обе стороны от пересекаемого трубопровода или кабеля.

Для исключения повреждения проектируемого трубопровода при эксплуатации устанавливается охранная зона в соответствии с п.4.1 РД 39-132-94 в виде участка земли, ограниченного условными линиями, находящимися в 50 м от оси трубопровода с каждой стороны.

Пересечение проектируемого трубопровода с ВЛ-10 кВ предусматривается в соответствии с п.2.5.287, 2.5.288 ПУЭ Минэнерго России. Земляные работы выполняются в присутствии представителя организации, в ведении которой находятся указанные коммуникации. Угол пересечения с ВЛ-10 кВ и ниже не нормируется. После монтажа трубопровода и засыпки траншеи устанавливаются опознавательные знаки в границах охранной зоны ЛЭП.

Расстояние от фундаментов опор ЛЭП до трубопроводов при их взаимном пересечении принято не менее 5 м.

Прокладка трубопровода под автодорогами «Пермь – Березники» и «Пермь – Березники – Чусовой» с асфальтовым покрытием предусматривается закрытым способом (проколом) в защитном кожухе. Глубина заложения трубопровода – не менее 1,5 м от верха кожуха до дна кювета автодорог. Концы кожуха выводятся на расстояние не менее 2 м от подошвы насыпи земляного полотна. Угол пересечения с автодорогой «Пермь – Березники» принят 89°. Угол пересечения с автодорогой «Пермь – Березники – Чусовой» принят 90°.

Прокладка трубопровода под автодорогой на полигон ТБО со щебеночным покрытием предусматривается закрытым способом (проколом) в защитном кожухе. Глубина заложения трубопровода – не менее 1,4 м от верха кожуха до верха покрытия автодороги. Концы кожуха выводятся на расстояние не менее 5 м от бровки земляного полотна, но не менее 2 м от подошвы насыпи. Угол пересечения с автодорогой принят 87°.

Прокладка трубопровода под грунтовыми проездами предусматривается открытым способом с устройством защитных кожухов глубиной не менее 1,4 м от верха полотна дороги до верха кожуха. Длина кожухов принята из условия вывода концов кожуха на 5 метров от бровки земляного полотна, но не менее 2 м от подошвы насыпи.

пересечения с проездами принят близким к 90°.

Все защитные кожухи на переходах под автодорогами и проездами приняты из стальной трубы Ø 325x10 мм по ГОСТ 10704-91 из стали 10 по ГОСТ 10705-80.

На пересечении с автодорогами согласно п.7.4.10 РД 39-132-94 на расстоянии 300 м от оси трубопроводов по согласованию с ГИБДД предусматривается установка дорожных знаков, запрещающих остановку автотранспорта по ГОСТ Р 52290-2004 «Знаки дорожные. Общие технические требования». Форма, размеры, цвета раскраски в соответствии с ГОСТ Р 52289-2004 «Правила применения дорожных знаков, разметки, светофоров, дорожных ограждений и направляющих устройств» и «Правила дорожного движения РФ».

Прокладка выкидного трубопровода параллельно автодороге «Пермь – Березники» предусмотрена на расстоянии не менее 30 м от оси трубопровода до подошвы насыпи земляного полотна автодороги.

Для защиты наружного покрытия трубопроводов от механических повреждений, при протаскивании в кожухах, применяются предохранительные изолирующие диэлектрические кольца «Спейсеры» по ТУ 2291-034-00203803-2005. На концах кожухов устанавливаются герметизирующие манжеты по ТУ 2531-007-01297858-2002.

Для защиты подземных кожухов от коррозии предусматривается антикоррозийное ленточное полимербитумное покрытие усиленного типа согласно ГОСТ Р 51164-98, конструкция № 18.

На участках прокладки трубопровода в щебеночном грунте выполняется подсыпка из песка толщиной 0,1 м и присыпка толщиной 0,2 м в соответствии с п.5.9.3 РД 39-132-94.

Прокладка выкидного трубопровода параллельно существующему трубопроводу предусмотрена на расстоянии между осью проектируемого трубопровода и осью существующего трубопровода не менее 5 м в соответствии с таблицей 14 СП 34-116-97.

Подключение выкидного трубопровода к существующему нефтегазопроводу «ДНС-0409 – гребенка-30 – ДНС-0412» предусматривается «холодной» врезкой через приварной патрубков с установкой отсекающей задвижки и обратного клапана.

Обозначение выкидного трубопровода на местности предусматривается путем установки указательных знаков с указанием всех параметров трубопровода согласно требованиям п. 7.3.2, 7.3.3 РД 39-132-94 на расстоянии не более 1 км друг от друга, на углах поворота в горизонтальной плоскости и на переходах трубопровода через естественные и искусственные препятствия.

Для отключения выкидного трубопровода от нефтегазопровода коллектора «ДНС-0409 – гребенка-30 – ДНС-0412» предусмотрен узел врезки №1 на ПК34+19,72.

Узел врезки и площадки камер размещаются в ограждениях высотой 2,2 м с калитками.

В узле врезки перед задвижкой установлен обратный клапан КОП 80-63 для предотвращения обратного движения среды.

Для выкидного трубопровода (технологический трубопровод) предусмотрены следующие мероприятия:

- к строительству технологического трубопровода приняты трубы стальные бесшовные горячдеформированные диаметром 89x6 мм по ГОСТ 8732-78 из стали 20 (класс прочности К42) по ГОСТ 8731-74;
- для подземного участка приняты трубы с наружным трехслойным покрытием усиленного типа из экструдированного полиэтилена по ТУ 1390-004-32256008-2012.

Прокладка трубопровода принята:

- в пределах площадки камеры запуска очистных устройств – надземно на высоте не менее 0,5 м от поверхности площадки до низа трубы;
- за границей площадки камеры запуска очистных устройств, в пределах обвалования площадки скважины – подземно согласно п.2.18 ВНТП 3-85, ниже глубины промерзания пучинистого грунта.

Надземные участки трубопровода электрически изолированы от опор. Общее сопротивление изоляции при нормальных условиях должно быть не менее 100 кОм на одной опоре. При монтаже между трубопроводами и хомутовыми опорами прокладываются изолирующие прокладки из паронита.

Изоляция наружной поверхности деталей подземного трубопровода предусмотрена термоусаживающейся лентой "ТИАЛ-Л" по ТУ 2293-004-58210788-2005.

Изоляция наружной поверхности зоны сварных стыков подземного трубопроводов предусмотрена манжетами термоусаживающимися "ТИАЛ-М80" по ТУ 2293-007-58210788-2006 в комплекте с замковой пластиной ТИАЛ-ЗП.

Мероприятия по обеспечению безопасности подразделений пожарной охраны при ликвидации пожара предусматриваются в соответствии с требованиями ФЗ-123, ст.90; СП 4.13130.2013, гл.7.

Проезд подразделений пожарной охраны к проектируемому трубопроводу осуществляется в любое время года по асфальтированным, проселочным и промысловым дорогам.

Подъезд к проектируемым к узлам запорной арматуры, площадке запуска и площадке приема очистных устройств предусмотрен с существующих промысловых автодорог IV-в категории.

Для обеспечения безопасности движения пожарной и аварийно-спасательной техники, информации водителей об условиях и режимах движения и ориентации их в пути в проекте предусмотрена установка дорожных знаков и направляющих устройств.

Для привлечения внимания личного состава подразделений пожарной охраны к опасной, опасной ситуации, предупреждения в целях избегания опасности, вдоль трассы трубопровода устанавливаются знаки безопасности.

1.8 Объекты капитального строительства федерального, регионального и местного значения

Размещение объектов капитального строительства федерального, регионального и местного значения не планируется.

Раздел 2

СВЕДЕНИЯ ОБ ОБРАЗУЕМЫХ И ИЗМЕНЯЕМЫХ ЗЕМЕЛЬНЫХ УЧАСТКАХ

1 Анализ существующей территории

Территория, на которую разрабатывается проект межевания, расположена в границах Полазненского городского поселения Добрянского муниципального района Пермского края, на землях лесного фонда ГКУ «Добрянское лесничество», Полазненское участковое лесничество (СПК «Уральская Нива (часть)», в кадастровых кварталах 59:18:3580101, 59:18:3580102.

По категории земель, испрашиваемые земельные участки имеют назначение:

для целей, связанных со строительством:

- земли лесного фонда – 4,1648 га;
- земли сельскохозяйственного назначения – 3,3106 га;
- земли промышленности, энергетики, транспорта, связи, радиовещания, телевидения, информатики, земли для обеспечения космической деятельности, земли обороны, безопасности и земли иного специального назначения – 0,5304 га.

для целей, связанных с демонтажем:

- земли лесного фонда – 0,6150 га;
- земли сельскохозяйственного назначения – 1,2553 га;
- земли промышленности, энергетики, транспорта, связи, радиовещания, телевидения, информатики, земли для обеспечения космической деятельности, земли обороны, безопасности и земли иного специального назначения – 0,0466 га.

Всего испрашивается:

- под строительство объекта земельный участок площадью – 8,0058 га;
под демонтаж объекта земельный участок площадью – 1,9169 га.

По землепользователям расположение земельных участ-

ков следующее:

для целей, связанных со строительством:

- земли ГКУ «Добрянское лесничество», Полазненское участковое лесничество (СПК «Уральская Нива (часть)» – 4,1648 га;
- земли (земельные участки), представленные в аренду ООО «Лукойл-Пермь» (59:18:0000000:12470) – 0,4397 га;
- земли Субъекта Российской Федерации Пермского края (59:18:3580102:186) – 0,1669 га;
- участок с кадастровым номером 59:18:0000000:177, принадлежащий на праве постоянного бессрочного пользования КГБУ «Управление автомобильных дорог и транспорта» Пермского края – 0,0907 га;
- участок с кадастровым номером 59:18:3580101:10, принадлежащий на праве собственности ООО «Бриг-Девелопмент» – 1,2180 га;
- земли (земельные участки) Полазненского городского поселения – 1,9257 га.

для целей, связанных с демонтажем:

- земли ГКУ «Добрянское лесничество», Полазненское участковое лесничество (СПК «Уральская Нива (часть)» – 0,6150 га;
- земли Субъекта Российской Федерации Пермского края (59:18:3580102:186) – 0,0624 га;
- участок с кадастровым номером 59:18:3580102:53, принадлежащий на праве собственности Грищенко Наталье Александровне – 0,5262 га;
- участок с кадастровым номером 59:18:3580101:122, принадлежащий на праве собственности МО «Добрянский муниципальный район» Пермского края – 0,0466 га;
- участок с кадастровым номером 59:18:3580101:65, принадлежащий на праве собственности Вольнову Сергею Николаевичу – 0,3060 га;
- участок с кадастровым номером 59:18:3580101:10, принадлежащий на праве собственности ООО «Бриг-Девелопмент» – 0,1057 га;
- земли (земельные участки) Полазненского городского поселения – 0,2550 га.

2 Проектные решения

Проект межевания территории выполняется с учётом границ земельных участков, сведения о которых содер-

жатся в государственном кадастре недвижимости (ГКН).

Проектом межевания территории предлагается:

для целей, связанных со строительством:

- образование части земельного участка с кадастровым номером 59:18:0000000:199 из земель лесного фонда, находящегося в федеральной собственности (на основании Проектной документации.);
образование части земельного участка с кадастровым номером 59:18:3580102:186, находящегося в собственности Субъекта РФ Пермский край, категория земель – земли сельскохозяйственного назначения;
образование части земельного участка с кадастровым номером 59:18:0000000:177, находящегося в постоянном бессрочном пользовании КГБУ «Управление автомобильных дорог и транспорта» Пермского края, категория земель – земли промышленности, энергетики, транспорта, связи, радиовещания, телевидения, информатики, земли для обеспечения космической деятельности, земли обороны, безопасности и земли иного специального назначения;
образование части земельного участка с кадастровым номером 59:18:3580101:10, находящегося в собственности ООО «Бриг-Девелопмент», категория земель – земли сельскохозяйственного назначения;
образование земельных участков, из земель сельскохозяйственного назначения, находящихся в государственной или муниципальной собственности Полазненского городского поселения Добрянского муниципального района.

для целей, связанных с демонтажем:

- образование части земельного участка с кадастровым номером 59:18:0000000:199 из земель лесного фонда, находящегося в федеральной собственности (на основании Проектной документации.);
образование части земельного участка с кадастровым номером 59:18:3580102:186, находящегося в собственности Субъекта РФ Пермский край, категория земель – земли сельскохозяйственного назначения;
образование части земельного участка с кадастровым номером 59:18:3580102:53, находящегося в собственности Грищенко Наталье Александровны, категория земель – земли сельскохозяйственного назначения;
образование части земельного участка с кадастровым номером 59:18:3580101:122 находящегося в собственности МО «Добрянский муниципальный район» Пермского края, категория земель – земли сельскохозяйственного назначения;

образование части земельного участка с кадастровым номером 59:18:3580101:65 находящегося в собственности Вольнова Сергея Николаевича, категория земель – земли сельскохозяйственного назначения;

образование части земельного участка с кадастровым номером 59:18:3580101:10, находящегося в собственности ООО «Бриг-Девелопмент», категория земель – земли сельскохозяйственного назначения;

образование земельных участков, из земель сельскохозяйственного назначения, находящихся в государственной или муниципальной собственности Полазненского городского поселения Добрянского муниципального района.

Границы образуемых земельных участков (частей земельных участков) указаны на чертеже межевания территории.

Общая площадь образуемых земельных участков в границах Полазненского городского поселения Добрянского муниципального района за счет земель лесного фонда, земель сельскохозяйственного назначения, земель промышленности, энергетики, транспорта, связи и т.д. под объект «Реконструкция выкидного нефтепровода со скважины № 104 Межевского месторождения» составляет:

- для целей, связанных со строительством – 80058 кв.м.;
для целей, связанных с демонтажем – 19169 кв.м. (участок 1 – 7168 кв.м., участок 2 – 10365 кв.м., участок 3 – 1636 кв.м.).

Параметры образуемых земельных участков указаны в приложениях к чертежу проекта межевания территории «Экспликация образуемых земельных участков, частей земельных участков» и «Ведомость координат образуемых земельных участков».

Раздел 3

ЧЕРТЁЖ ПЛАНИРОВКИ ТЕРРИТОРИИ

печатается на странице 5

Раздел 4

ЧЕРТЁЖ МЕЖЕВАНИЯ ТЕРРИТОРИИ

печатается на странице 5

Раздел 5

ПРИЛОЖЕНИЯ

Table with columns №, X, Y and rows of coordinate data for the territory plan.

Table with columns №, X, Y and rows of coordinate data for the territory plan.

Table with columns №, X, Y and rows of coordinate data for the territory plan.

Table with columns №, X, Y and rows of coordinate data for the territory plan.

Туристическое лето ВОИ

← стр 1.

Продолжение.

Затем следовал конкурс песен у костра «Родные просторы», где у нас очень смело «подмосковье» превратилось: «... в Полазну...!» А вот дальше не столько исполнительским мастерством, сколько сплоченностью коллектива, оригинальностью при почти полном отсутствии слуха и голоса мы пропели о родных Полазненских просторах. Мы честно сказали, что над Полазной солнце светит ярким светом. Затем пригласили всех в Полазну погостить и отдохнуть, но для этого, правда, нужно надеть рюкзаки, укрепить нервы и взять с собой картошку, консервы и два круга колбасы. Мы предъявили «краковскую». Показали, как и какие у нас в Полазне ловятся леци, водят-

ся грибы, ягоды, цветы, доказали, что лучше места даже не ищите, только время зря потратите. Жюри сказало, что «верят» и поставило нам пятерку. Труднее всего дался туристический капустник «Нам-30!», продолжительностью не более 7 минут, где за превышение времени - штрафные баллы. В эти 7 минут необходимо было уложить: раскрытие темы, чувство юмора, артистичность, актерское мастерство, режиссуру, музыкальное сопровождение и участие всех членов команды. Свой капустник мы назвали «Стена желаний» и показали его в стиле агитбригады, где напомнили всем, что у нас День рождения большой, что лучше даты в мире нет и что мы отмечаем 30-

лет, а затем смело стихами признались в любви: «Мы держим лишь крепко руки и шлем свой привет ВОИ, без вас мы бы точно пропали со скуки, мы вам признаемся в любви». Открыли «Доску почета» с самыми настоящими портретами и смело поменяли ее на «Стену желаний». И вот здесь, как из рога изобилия, посыпались наши, можно сказать, даже нескромные желания. Перечислив все желания, решили, что нужно все-таки рыбку золотую поймать и все тридцать три желания сразу ей загадать. А главным пожеланием у нас осталось, чтобы друзья были верные, чтобы от забот не болела голова, чтобы, не спешили жизни нашей календари, чтобы семья ВОИ жила в мире, а любовь и забота были солнцу под стать. А еще пусть касается нас только добрая весть и тепла ВОИ хватит всем. Теперь про «Уральское бунгало» и

«Кашу-пищу нашу». Это следующие конкурсы и, можно сказать, что это отдельная песня, в которой мы показали себя очень достойно. В этих конкурсах, кроме артистических талантов, нужно было рисовать, украшать, оформлять, готовить, а главное приветствовать и преподносить. Для этого конкурса были выбраны пословицы, их оказалось так много, что их разделили для мальчиков и девочек. Потом доказали, что каша с улыбкой намного слаще, что мы с ней подружились давно, что все каши нужны и все каши важны. Каши хороши сыпью и с жару и даже холодные. Свою кашу из гречки мы преподнесли на блюде в оформлении апельсиновых лепестков. Рецепт такой каши простой, а общий вид, как единое целое, это большой и краси-

далее → стр. 9

Приложение 1 к чертежу межевания территории
Экспликация образуемых земельных участков, частей земельных участков (для целей, связанных со строительством)

Номер	Кадастровый номер земельного участка	Адрес земельного участка	Категория земель	Правообладатель	Разрешенное использование	Площадь ЗУ по сведениям ГКН, м2	Характеристика обременения земельного участка (части земельного участка)	Площадь ЗУ по проекту, м2
1	59:18:0000000:199	Пермский край, Добрянский муниципальный район, Добрянское сельское поселение (СПК "Никольский", кварталы 1-42; СПК "Косвинский", кварталы 1-82; СПК "Прикамье", кварталы 1-24; П/х "Перматород", кварталы 1-5; СПК "Кухтымское", кварталы 1-31; СПК "Добрянский", кварталы 1-22; ООО "Всходы", кварталы 1-23; СПК "Уральская Нива", кварталы 1-56)	Земли лесного фонда	Российская Федерация (Собственность, № 59-59/017-59/000/304/2015-1253/1 от 14.10.2015)	Использование лесов в соответствии с Лесным кодексом Российской Федерации	74091172	«Реконструкция выкидного нефтепровода со скважины № 104 Межевского месторождения»	5363
6567								
1091								
5464								
8421								
3101								
11641								
41648								
2		Пермский край, Добрянский район, Полазненское г/п	Земли сельскохозяйственного назначения				«Реконструкция выкидного нефтепровода со скважины № 104 Межевского месторождения»	2342
5059								
								1522
								5972
								548
								258
								470
								103
								1092
								918
								973
								19257

Номер	Кадастровый номер земельного участка	Адрес земельного участка	Категория земель	Правообладатель	Разрешенное использование	Площадь ЗУ по сведениям ГКН, м2	Характеристика обременения земельного участка (части земельного участка)	Площадь ЗУ по проекту, м2
3	59:18:3580102:186	край Пермский, район Добрянский, СПК "Уральская Нива"	Земли сельскохозяйственного назначения	Субъект Российской Федерации Пермский край	Для сельскохозяйственного производства	91076	«Реконструкция выкидного нефтепровода со скважины № 104 Межевского месторождения»	1669
4	59:18:0000000:177	Пермский край, Добрянский район, автомобильная дорога "Полазна - Чусовой"	Земли промышленности, транспорта, связи, радиовещания, телевидения, информатики, земли для обеспечения космической деятельности, земли обороны, безопасности и земли иного специального назначения	Краевое государственное бюджетное учреждение "Управление автомобильных дорог и транспорта" Пермского края	Под автомобильную дорогу «Полазна - Чусовой»	129075	«Реконструкция выкидного нефтепровода со скважины № 104 Межевского месторождения»	907
5	59:18:3580101:10	Пермский край, Добрянский район, Полазненское с/п, СПК "Уральская нива" ур. "Верх.Полазна"	Земли сельскохозяйственного назначения	Общество с ограниченной ответственностью "Бриг-Девелопмент"	Для сельскохозяйственного производства	237288	«Реконструкция выкидного нефтепровода со скважины № 104 Межевского месторождения»	11966 214 12180

Экспликация образуемых земельных участков, частей земельных участков (для целей, связанных с демонтажем)


Приложение 2 к чертежу межевания территории

Ведомость координат формируемых земельных участков, система координат МСК-59
СТРОИТЕЛЬСТВО

Участок 1	Координаты
1	550898.46 2245705.87
2	550891.19 2245722.15
3	550877.22 2245726.78
4	550881.68 2245738.33
5	550861.51 2245770.07
6	550843.28 2245784.72
7	550825.57 2245817.59
8	550803.45 2245822.50
9	550804.27 2245837.14
10	550822.10 2245831.32
11	550780.66 2245872.97
12	550766.64 2245889.83
13	550753.31 2245909.30
14	550742.25 2245934.92
15	550740.80 2245940.88
16	550741.13 2245949.49
17	550736.68 2245946.22
18	550726.74 2245949.91
19	550722.07 2245946.82
20	550719.04 2245937.35
21	550729.85 2245910.59
22	550740.17 2245889.48
23	550758.41 2245865.28
24	550781.49 2245839.45
25	550828.29 2245789.75
26	550855.65 2245745.96
27	550890.12 2245690.81
28	550685.24 2246130.14
29	550648.63 2246133.43
30	550642.64 2246138.98
31	550635.22 2246139.59
32	550631.15 2246134.99
33	550461.93 2246150.18
34	550449.76 2246145.61
35	550419.04 2246146.74
36	550392.55 2246131.30
37	550675.64 2246105.90
38	550674.92 2246111.41
39	550676.35 2246118.53
40	550382.63 2246132.19
41	550392.55 2246131.30
42	550419.04 2246146.74
43	550449.76 2246145.61
44	550389.67 2246432.58
45	550319.92 2246425.15
46	550320.07 2246418.32
47	550309.11 2246395.22
48	550350.47 2246402.19
49	550362.13 2246402.38
50	550348.02 2246252.23
51	550372.61 2246248.15
52	550290.68 2246416.76
53	550244.91 2246403.63
54	550251.77 2246388.52
55	550259.12 2246385.76
56	550108.32 2246345.03
57	550105.81 2246363.71
58	550092.54 2246359.91
59	550102.15 2246334.52
60	549402.78 2246227.65
61	549392.99 2246249.57
62	549376.80 2246242.64
63	549382.93 2246219.15
64	549351.20 2246205.57
65	549339.06 2246226.48
66	549336.27 2246225.29
67	549346.11 2246203.39
68	549354.03 2246156.34
69	549335.44 2246198.82
70	549346.11 2246203.39
71	549336.27 2246225.29
72	549284.76 2246203.24
73	549296.48 2246175.62
74	549315.79 2246183.86
75	549328.02 2246155.91
76	549317.76 2246130.18
77	549294.48 2246119.85
78	549316.57 2246123.35
79	549341.61 2246139.22
80	549297.78 2246100.41
81	549294.48 2246119.85
82	549282.50 2246114.52
83	549234.95 2246132.64
84	549150.51 2246163.69
85	549134.46 2246168.19
86	549095.24 2246173.50
87	549054.31 2246174.62
88	548978.70 2246173.59
89	548906.55 2246175.52
90	548874.36 2246177.95
91	548846.06 2246177.76
92	548815.03 2246158.76
93	548782.33 2246133.23
94	548790.94 2246114.76
95	548789.25 2246097.78
96	548797.22 2246097.99
97	548796.24 2246116.00
98	548825.16 2246138.32
99	548841.59 2246148.90
100	548850.93 2246153.82
101	548860.90 2246155.92
102	548873.64 2246156.36
103	548904.70 2246154.22
104	548941.07 2246154.09
105	548978.79 2246152.55
106	549014.12 2246154.43
107	549034.98 2246153.97
108	549073.72 2246153.90
109	549091.37 2246152.90
110	549144.31 2246144.66
111	549157.10 2246139.79
112	549175.47 2246130.42
113	549242.61 2246104.16
114	549264.28 2246098.52
115	549268.31 2246096.43
116	549283.36 2246088.60
117	549292.96 2246092.86
118	550930.43 2245685.26
119	550905.15 2245711.62
120	550876.57 2245753.82
121	550843.25 2245810.07
122	550822.10 2245831.32
123	550804.27 2245837.14
124	550803.45 2245822.50
125	550825.57 2245817.59
126	550843.28 2245784.72
127	550861.51 2245770.07
128	550881.68 2245738.33
129	550877.22 2245726.78
130	550891.19 2245722.15

63	549661.87	2246157.03
64	549645.49	2246185.89
65	549631.35	2246194.19
66	549486.01	2246150.65
67	549470.21	2246189.18
68	549455.20	2246226.27
69	549437.46	2246268.60
70	549392.99	2246249.57
71	549402.78	2246227.65
72	549424.22	2246236.82
73	549448.14	2246179.76
74	549472.65	2246121.27
75	549628.17	2246167.80
76	549648.03	2246156.14
77	549354.03	2246156.34
78	549335.44	2246198.82
79	549346.11	2246203.39
80	549336.27	2246225.29
81	549284.76	2246203.24
82	549296.48	2246175.62
83	549315.79	2246183.86
84	549328.02	2246155.91
85	549317.76	2246130.18
86	549294.48	2246119.85
87	549316.57	2246123.35
88	549341.61	2246139.22
89	549297.78	2246100.41
90	549294.48	2246119.85
91	549282.50	2246114.52
92	549234.95	2246132.64
93	549150.51	2246163.69
94	549134.46	2246168.19
95	549095.24	2246173.50
96	549054.31	2246174.62
97	548978.70	2246173.59
98	548906.55	2246175.52
99	548874.36	2246177.95
100	548846.06	2246177.76
101	548815.03	2246158.76
102	548782.33	2246133.23
103	548790.94	2246114.76
104	548789.25	2246097.78
105	548797.22	2246097.99
106	548796.24	2246116.00
107	548825.16	2246138.32
108	548841.59	2246148.90
109	548850.93	2246153.82
110	548860.90	2246155.92
111	548873.64	2246156.36
112	548904.70	2246154.22
113	548941.07	2246154.09
114	548978.79	2246152.55
115	549014.12	2246154.43
116	549034.98	2246153.97
117	549073.72	2246153.90
118	549091.37	2246152.90
119	549144.31	2246144.66
120	549157.10	2246139.79
121	549175.47	2246130.42
122	549242.61	2246104.16
123	549264.28	2246098.52
124	549268.31	2246096.43
125	549283.36	2246088.60
126	549292.96	2246092.86
127	550930.43	2245685.26
128	550905.15	2245711.62
129	550876.57	2245753.82
130	550843.25	2245810.07
131	550822.10	2245831.32
132	550804.27	2245837.14
133	550803.45	2245822.50
134	550825.57	2245817.59
135	550843.28	2245784.72
136	550861.51	2245770.07
137	550881.68	2245738.33
138	550877.22	2245726.78
139	550891.19	2245722.15

14	550898.46	2245705.87
15	550890.12	2245670.37
16	550892.91	2245686.35
17	550891.04	2245667.30
18	550921.66	2245681.07
19	550741.13	2245949.49
20	550717.37	2246084.10
21	550718.22	2246127.19
22	550685.24	2246130.14
23	550676.35	2246118.53
24	550674.92	2246111.41
25	550675.64	2246105.90
26	550686.71	2246104.91
27	550719.04	2245937.35
28	550722.07	2245946.82
29	550726.74	2245949.91
30	550736.68	2245946.22
31	550461.93	2246150.18
32	550364.36	2246158.93
33	550366.50	2246182.09
34	550341.69	2246184.93
35	550341.19	2246179.54
36	550368.72	2246152.80
37	550382.63	2246132.19
38	550392.55	2246131.30
39	550419.04	2246146.74
40	550449.76	2246145.61
41	550389.67	2246432.58
42	550349.31	2246433.58
43	550319.92	2246425.15
44	550320.07	2246418.32
45	550309.11	2246395.22
46	550350.47	2246402.19
47	550362.13	2246402.38
48	550348.02	2246252.23
49	550372.61	2246248.15
50	550290.68	2246416.76
51	550244.91	2246403.63
52	550251.77	2246388.52
53	550259.12	2246385.76
54	550108.32	2246345.03
55		

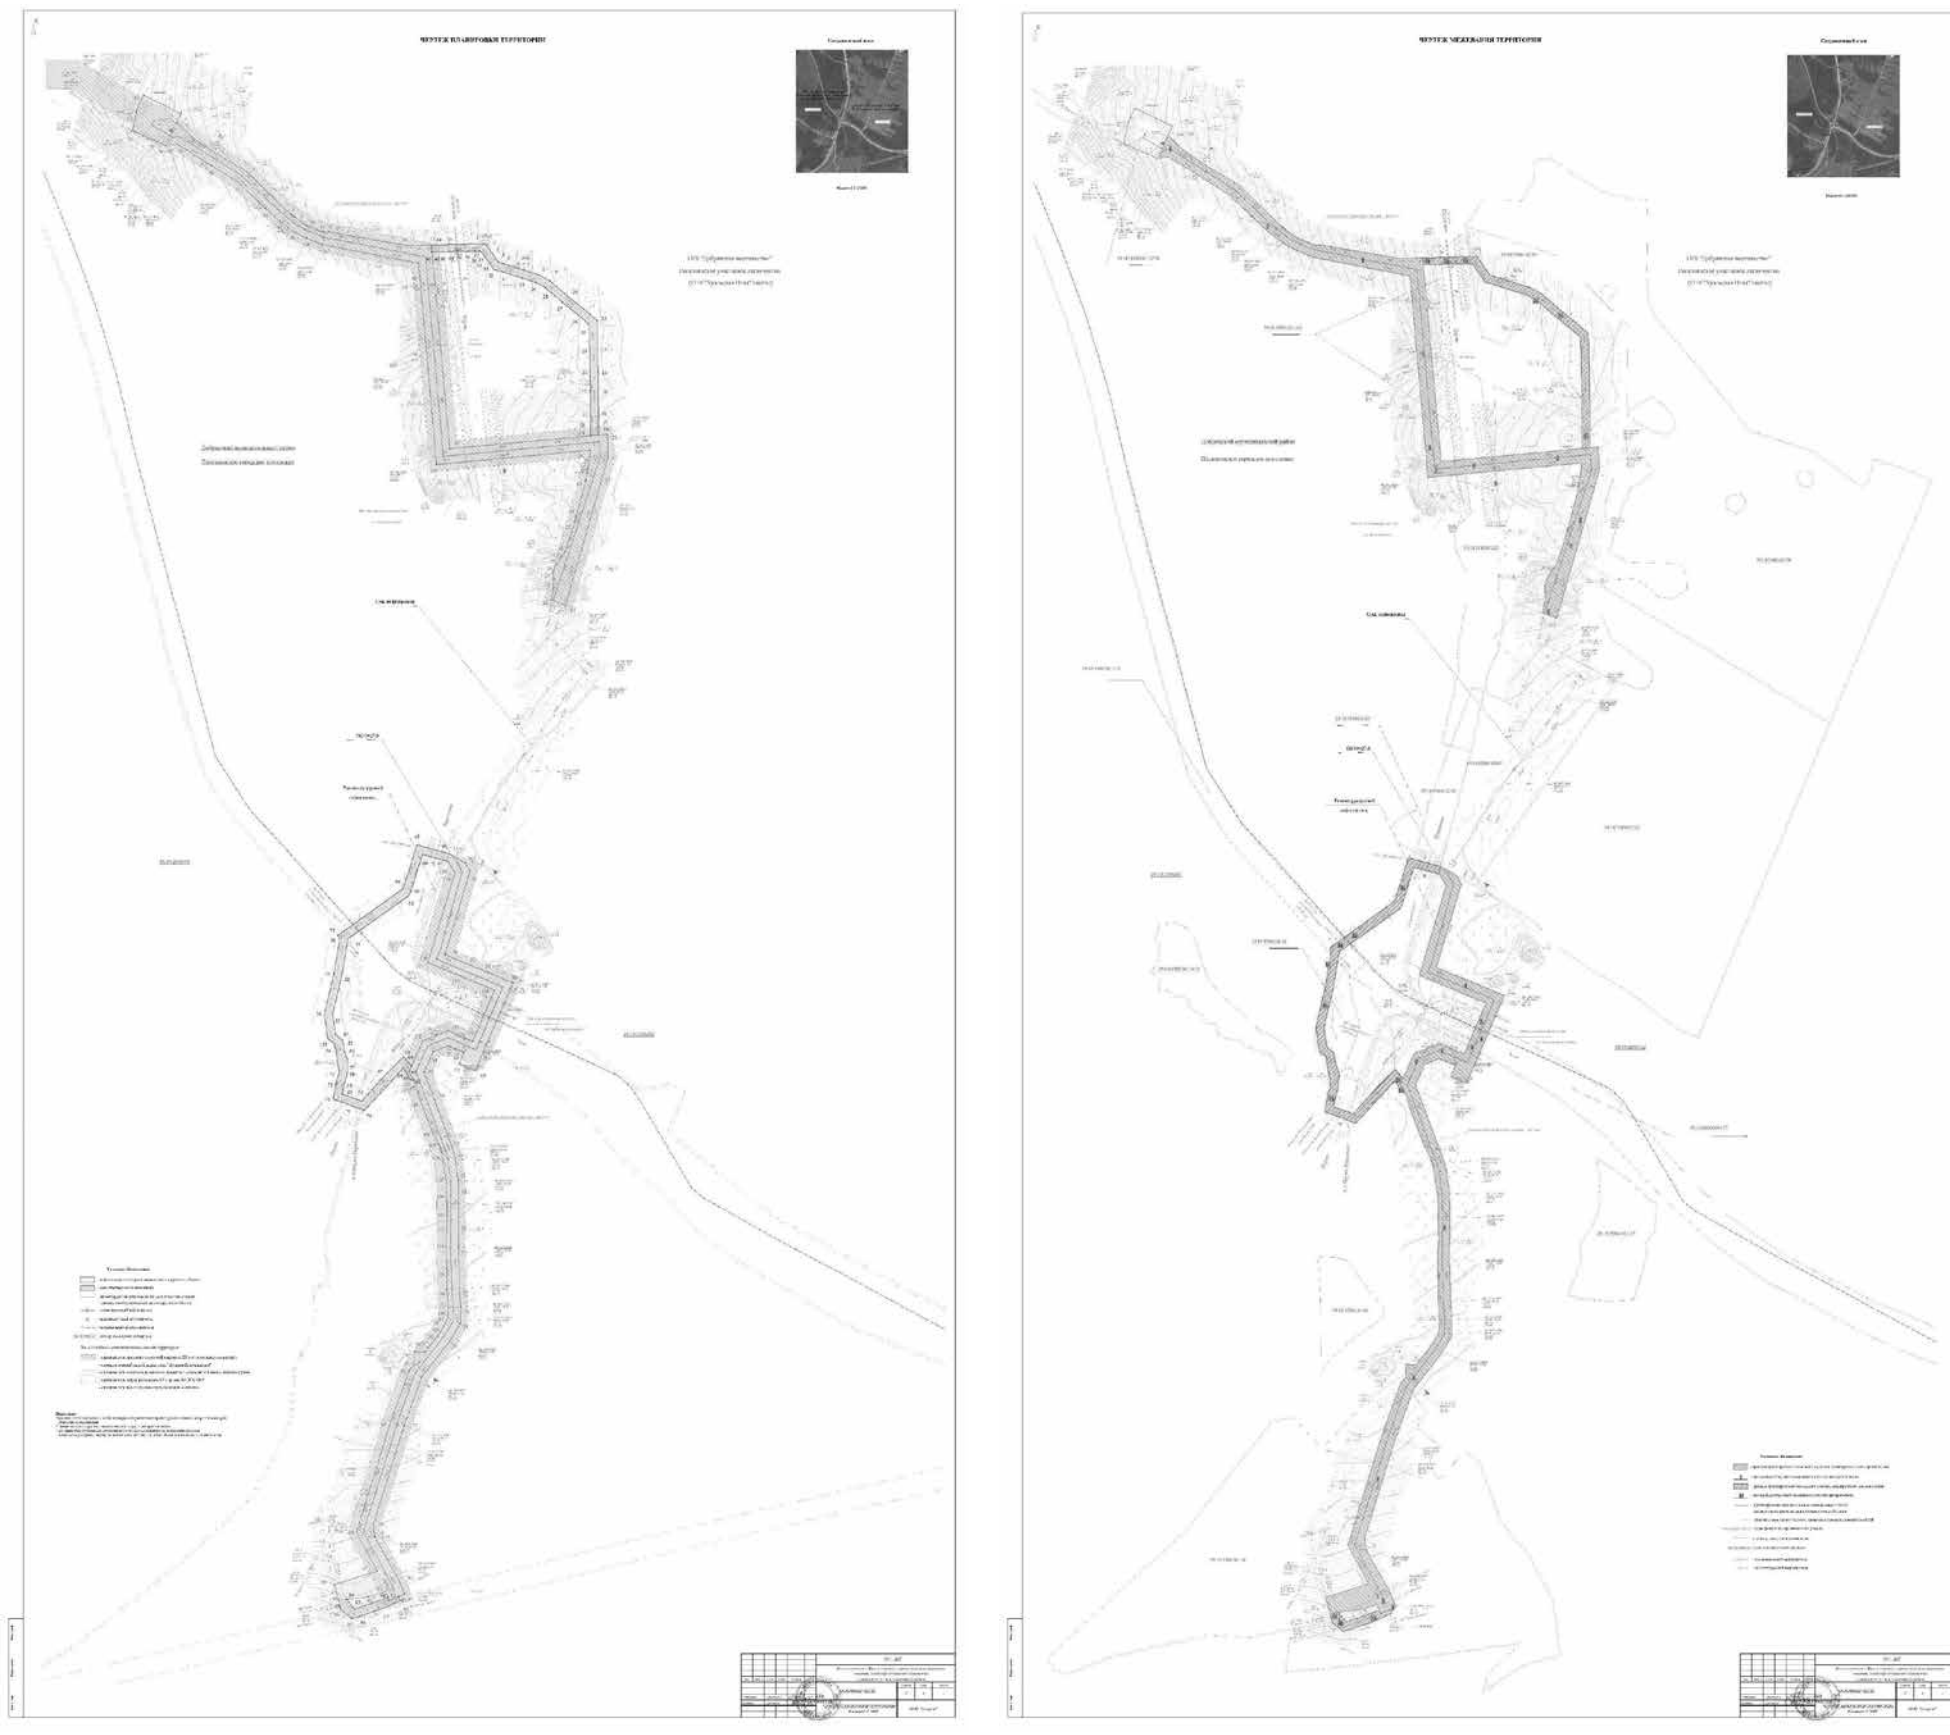

ЗАКЛЮЧЕНИЕ

о результатах публичных слушаний

«27» августа 2018 г. п. Полазна

Тема публичных слушаний: «Рассмотрение документации по планировке территории: «Внесение изменений в «Проект планировки и проект межевания территории по объекту «Реконструкция выкидного нефтепровода со скважины №104 Межевского месторождения», утвержденный Постановлением администрации Полазенского городского поселения Добрянского муниципального района Пермского края от 06.12.2017 №759».

Инициатор публичных слушаний: Публичные слушания назначены распоряжением администрации Полазенского городского поселения от 04.07.2018г №194-р. «О проведении публичных слушаний по документации по планировке территории: «Внесение изменений в «Проект планировки и проект межевания территории по объекту «Реконструкция выкидного нефтепровода со скважины №104 Межевского месторождения», утвержденный Постановлением администрации Полазенского городского поселения Добрянского муниципального района Пермского края от 06.12.2017 №759» (опубликовано в газете «Вести Полазны» от 12.07.2018 №27 (572) и размещено на официальном сайте Admpolazna.ru в сети Интернет.

Информационное сообщение о проведении публичных слушаний по документации по планировке территории: «Внесение изменений в «Проект планировки и проект межевания территории по объекту «Реконструкция выкидного нефтепровода со скважины №104 Межевского месторождения», утвержденный Постановлением администрации Полазенского городского поселения Добрянского муниципального района Пермского края от 06.12.2017 №759» размещено на официальном сайте Admpolazna.ru в сети Интернет.

Документации по планировке территории: «Внесение изменений в «Проект планировки и проект межевания территории по объекту «Реконструкция выкидного нефтепровода со скважины №104 Межевского месторождения», утвержденный Постановлением администрации Полазенского городского поселения Добрянского муниципального района Пермского края от 06.12.2017 №759» размещена на официальном сайте Admpolazna.ru в сети Интернет.

В целях обеспечения возможности ознакомления заинтересованных лиц экспозиция документации по планировке территории «Внесение изменений в «Проект планировки и проект межевания территории по объекту «Реконструкция выкидного нефтепровода со скважины №104 Межевского месторождения», утвержденный Постановлением администрации Полазенского городского поселения Добрянского муниципального района Пермского края от 06.12.2017 №759» была размещена по адресу: пгт.Полазна, ул.Дружбы, 4а (каб №.8).

В течение срока проведения публичных слушаний в адрес Комиссии по землепользованию и застройке Полазенского городского поселения

заявлений и предложений по теме публичных слушаний не поступило.

Дата и время и место проведения публичных слушаний: 27 августа 2018 года в 17.00 часов по адресу: п.Полазна, ул.Дружбы, 4а (в здании Администрации Полазенского городского поселения).

Процедура проведения публичных слушаний по документации по планировке территории: «Внесение изменений в «Проект планировки и проект межевания территории по объекту «Реконструкция выкидного нефтепровода со скважины №104 Межевского месторождения», утвержденный Постановлением администрации Полазенского городского поселения Добрянского муниципального района Пермского края от 06.12.2017 №759» проведена в соответствии с Градостроительным кодексом Российской Федерации, Федеральным законом от 06.10.2003 №131-ФЗ «Об общих принципах организации местного самоуправления в Российской Федерации», Правилами землепользования и застройки Полазенского городского поселения Добрянского муниципального района Пермского края.

В публичных слушаниях приняло участие 2 человека.

Комиссией по землепользованию и застройке Полазенского городского поселения подготовлен протокол публичных слушаний от 27.08.2018.

Рассмотрев представленные материалы по итогам публичных слушаний, комиссия по землепользованию и застройке Полазенского городского поселения решила:

1. Признать публичные слушания состоявшимися;
2. Настоящее заключение о результатах публичных слушаний и протокол публичных слушаний по документации по планировке территории: «Внесение изменений в «Проект планировки и проект межевания территории по объекту «Реконструкция выкидного нефтепровода со скважины №104 Межевского месторождения», утвержденный Постановлением администрации Полазенского городского поселения Добрянского муниципального района Пермского края от 06.12.2017 №759» направить главе городского поселения-главе Администрации Полазенского городского поселения;
- 3.Рекомендовать главе Полазенского городского поселения принять решение об утверждении документации по планировке территории: «Внесение изменений в «Проект планировки и проект межевания территории по объекту «Реконструкция выкидного нефтепровода со скважины №104 Межевского месторождения», утвержденный Постановлением администрации Полазенского городского поселения Добрянского муниципального района Пермского края от 06.12.2017 №759».
4. Опубликовать результаты публичных слушаний в газете «Вести Полазны» от 12.07.2018 №27 (572) и размещено на официальном сайте Admpolazna.ru в сети Интернет

Зам. председателя комиссии

по землепользованию и застройке

Полазенского городского поселения _____ С.Н.Чуси
Секретарь комиссии _____ В.А. Гавриленко

АДМИНИСТРАЦИЯ
ПОЛАЗНЕНСКОГО ГОРОДСКОГО ПОСЕЛЕНИЯ
ДОБРЯНСКОГО МУНИЦИПАЛЬНОГО РАЙОНА
ПЕРМСКОГО КРАЯ

ПОСТАНОВЛЕНИЕ

05.09.2018 № 435

Об утверждении документации «Внесение изменений в «Проект планировки и проект межевания территории по объекту: «Реконструкция выкидного нефтепровода со скважины № 104 Межевского месторождения» утвержденный Постановлением администрации Полазенского городского поселения Добрянского муниципального района Пермского края от 06.12.2017 № 759»

В соответствии со статьями 8, 41, 42, 43, 45, 46 Градостроительного кодекса Российской Федерации, статьей 14 Федерального закона от 6 октября 2003г. № 131-ФЗ «Об общих принципах организации местного самоуправления в Российской Федерации», Уставом Полазенского городского поселения, рассмотрев протокол публичных слушаний, заключение о результатах публичных слушаний от 27.08.2018, заявления ООО «УралГео», Администрация Полазенского городского поселения

ПОСТАНОВЛЯЕТ:

1. Утвердить документацию по планировке территории «Внесение изменений в «Проект планировки и проект межевания территории по объекту: «Реконструкция выкидного нефтепровода со скважины № 104 Межевского месторождения», утвержденный Постановлением администрации Полазенского городского поселения Добрянского муниципального района Пермского края от 06.12.2017 № 759», разработанный ООО «УралГео», шифр проекта 5924-ДПТ, Пермь, 2018г.
 2. Опубликовать настоящее постановление и утвержденную документацию по планировке территории в газете «Вести Полазны» и разместить на официальном сайте Полазенского городского поселения www.admpolazna.ru.
 3. Контроль за исполнением постановления оставляю за собой.
- Глава городского поселения-глава Администрации
Полазенского городского поселения О.А. Мартюшев

Понедельник, 17 сентября

Первый канал

05.00 "Доброе утро" (16+)
09.00, 12.00, 15.00, 18.00, 03.00
Новости (16+)
09.15 "Сегодня 17 сентября. День начинается"
09.55, 03.15 "Модный приговор" (16+)
10.55 "Жить здорово!" (16+)
12.15, 17.00, 18.25 "Время покажет" (16+)
15.15 "Давай поженемся!" (16+)
16.00, 02.15, 03.05 "Мужское / Женское" (16+)
18.50, 01.15 "На самом деле" (16+)
19.50 "Пусть говорят" (16+)
21.00 "Время" (16+)
21.30 "Ищейка". Новый сезон (12+)
22.30 "Большая игра" (12+)
23.30 "Вечерний Ургант" (16+)
00.10 Т/с "Мосгаз" (16+)
04.10 "Контрольная закупка"

РОССИЯ 1 Россия-1

05.00, 09.15 "Утро России" (16+)
09.00, 11.00, 14.00, 17.00, 20.00
Вести (16+)
09.55 "О самом главном" (12+)
11.40, 14.40, 17.40, 20.45 Вести.
Местное время (16+)
12.00, 03.45 "Судьба человека" (12+)
13.00, 19.00 "60 минут" (12+)
15.00 Т/с "Морозова" (12+)
18.00 "Андрей Малахов" (16+)
21.00 Т/с "Акварели" (12+)
23.15 "Вечер" (12+)
02.00 Т/с "Принцип Хабарова" (12+)

МАТЧ! Матч ТВ

08.30 Док. цикл "Заклятые соперники" (12+)
09.00, 10.55, 13.00, 15.35, 17.40,
18.50, 22.25 Новости
09.05, 13.05, 17.45, 18.55, 01.55 Все
на Матч
11.00 Футбол. Чemp. Англии. "Эвертон" - "Вест Хэм" (0+)
13.35 Футбол. Чemp. Итали. "Рома" - "Кьево" (0+)
15.40 Футбол. Чemp. Итали. "Ювентус" - "Сассуоло" (0+)
18.30 "УFC в России. Начало" (16+)
19.25 Футбол. Российская Премьер-лига. "Урал" - "Ростов"
21.25 Тотальный футбол

Вторник, 18 сентября

Первый канал

05.00 "Доброе утро" (16+)
09.00, 12.00, 15.00, 18.00, 03.00
Новости (16+)
09.15 "Сегодня 18 сентября. День начинается"
09.55, 03.15 "Модный приговор" (16+)
10.55 "Жить здорово!" (16+)
12.15, 17.00, 18.25 "Время покажет" (16+)
15.15 "Давай поженемся!" (16+)
16.00, 02.15, 03.05 "Мужское / Женское" (16+)
18.50, 01.15 "На самом деле" (16+)
19.50 "Пусть говорят" (16+)
21.00 "Время" (16+)
21.30 "Ищейка". Новый сезон (12+)
22.30 "Большая игра" (12+)
23.30 "Вечерний Ургант" (16+)
00.10 Т/с "Мосгаз" (16+)
04.10 "Контрольная закупка"

РОССИЯ 1 Россия-1

05.00, 09.15 "Утро России" (16+)
09.00, 11.00, 14.00, 17.00, 20.00
Вести (16+)
09.55 "О самом главном" (12+)
11.40, 14.40, 17.40, 20.45 Вести.
Местное время (16+)
12.00, 03.45 "Судьба человека" (12+)
13.00, 19.00 "60 минут" (12+)
15.00 Т/с "Морозова" (12+)
18.00 "Андрей Малахов" (16+)
21.00 Т/с "Акварели" (12+)
23.15 "Вечер" (12+)
02.00 Т/с "Принцип Хабарова" (12+)

МАТЧ! Матч ТВ

08.30 Док. цикл "Заклятые соперники" (12+)
09.00, 10.55, 14.00, 16.35, 18.10
Новости
09.05, 14.05, 16.40, 21.25, 01.55 Все
на Матч
11.00 Футбол. Российская Премьер-лига (0+)
13.00 Тотальный футбол (12+)
14.35 Футбол. Чemp. Англи. "Саутгемптон" - "Брайтон" (0+)
17.40 "Локо. Лучший сезон в Европе" (12+)
18.15 Континентальный вечер
18.55 Хоккей. КХЛ. "Салават Юлаев" - "Сибирь"

22.30 Смешанные единоборства. UFC. Алексей Олейник против Марка Ханга. Андрей Арловский против Шамиля Абдурахимова
23.55 Футбол. Чemp. Англи. "Саутгемптон" - "Брайтон"
02.25 Волейбол. ЧМ. Мужчины. Россия - Камерун (0+)
04.25 X/ф "Война Логана" (16+)
06.10 Смешанные единоборства. UFC. Тайрон Вудли против Даррена Тилла. Забит Магомедшарипов против Брэндона Дэвиса
08.10 "Десятька!" (16+)

ТВ-центр

06.00 "Настроение" (0+)
08.00 X/ф "Дело Румянцева" (16+)
10.00 Д/ф "Последняя обидка Евгения Леонова" (12+)
10.55 Городское собрание (12+)
11.30, 14.30, 19.40, 22.00 События (16+)
11.50 Т/с "Чисто английское убийство" (12+)
13.40 "Мой герой. Ксения Лаврова-Глинка" (12+)
14.50 Город новостей (16+)
15.05, 02.15 Т/с "Отец Браун" (16+)
17.00 "Естественный отбор" (12+)
17.50 X/ф "Хроника гнусных времён" (12+)
20.00 Петровка, 38 (16+)
20.20 "Право голоса" (16+)
22.30 "Молчание деньжат" (16+)
23.05 "Знак качества" (16+)
00.00 События. 25-й час (16+)
00.30 "Свадьба и развод. Ольга Бузова и Дмитрий Тарасов" (16+)
01.25 Д/ф "Зачем Сталин создал Израиль" (12+)
04.00 X/ф "Темная сторона души" (12+)

НТВ

04.55 Т/с "Таксист" (16+)
06.00 "Деловое утро НТВ" (12+)
08.20 Т/с "Возвращение Мухтара" (16+)
10.00, 13.00, 16.00, 19.00, 00.00
Сегодня (16+)
10.20 Т/с "Пасечник" (16+)
12.00 "Реакция" (16+)
13.25 Обзор. Чрезвычайное происшествие (16+)
14.00, 16.30, 01.15 "Место встречи" (12+)

21.45 Футбол. ЛЧ. "Барселона" - ПСВ
23.50 Футбол. ЛЧ. "Галатасарай" - "Локомотив"
02.30 Волейбол. ЧМ. Мужчины. Россия - Сербия (0+)
04.30 X/ф "Переломный момент" (16+)
06.15 Док. цикл "Вся правда про..." (12+)
06.45 Д/ф "Мессии" (16+)

ТВ-центр

06.00 "Настроение" (0+)
08.00 "Доктор И..." (16+)
08.35 X/ф "Белые росы" (12+)
10.00 Д/ф "Николай Караченцов. Нет жизни до и после..." (12+)
11.30, 14.30, 19.40, 22.00 События (16+)
11.50 Т/с "Чисто английское убийство" (12+)
13.40 "Мой герой. Александр Митта" (12+)
14.50 Город новостей (16+)
15.10, 02.15 Т/с "Отец Браун" (16+)
17.00 "Естественный отбор" (12+)
17.50 X/ф "Хроника гнусных времён" (12+)
20.00 Петровка, 38 (16+)
20.20 "Право голоса" (16+)
22.30 "Осторожно, мошенники! Квартирные шуры-муры" (16+)
23.05 "Прощание. Марис Лиёпа" (16+)
00.00 События. 25-й час (16+)
00.30 "Хроники московского быта. Ушла жена" (12+)
01.25 Д/ф "Кремль-53. План внутреннего удара" (12+)
04.05 X/ф "Темная сторона души" (12+)

НТВ

04.55 Т/с "Таксист" (16+)
06.00 "Деловое утро НТВ" (12+)
08.20 Т/с "Возвращение Мухтара" (16+)
10.00, 13.00, 16.00, 19.00, 00.00
Сегодня (16+)
10.20 Т/с "Пасечник" (16+)
12.00 "Реакция" (16+)
13.25 Обзор. Чрезвычайное происшествие (16+)
14.00, 16.30, 01.15 "Место встречи" (16+)
17.20 "ДНК" (16+)

(16+)
17.20 "ДНК" (16+)
18.15, 19.40 Т/с "Шеф. Новая жизнь" (16+)
21.00 Т/с "Ментовские войны" (16+)
23.00 Т/с "Невский" (16+)
00.10 "Поздняков" (16+)
00.20 Т/с "Свидетели" (16+)
03.15 "Поедем, поедим!" (0+)
04.10 Т/с "Москва. Три вокзала" (16+)

РОССИЯ К Культура

06.30, 07.00, 07.30, 10.00, 15.00,
19.30, 23.40 Новости культуры
06.35 "Пешком..."
07.05 Д/с "Эффект бабочки"
07.35 Цвет времени. Уильям Тернер
07.50 X/ф "Хождение по мукам" (16+)
09.10, 17.50 Класс мастера
10.15 "Наблюдатель"
11.10, 01.40 ХХ век. "Встречи с мастерами сцены. Народный артист СССР Иван Козловский". 1974
12.00, 02.30 Д/ф "К. Циолковский. Гражданин Вселенной"
12.30, 18.45, 00.40 Власть факта
13.10 Линия жизни
14.15 "Последний парад "Беззаветного"
15.10 "На этой неделе... 100 лет назад. Нефронтовые заметки"
15.40 "Агора"
16.45, 01.25 Мировые сокровища
17.05, 22.20 Т/с "Сита и Рама" (16+)
19.45 Главная роль
20.05 "Правила жизни"
20.30 "Спокойной ночи, малыши!"
20.45 Д/ф "Тайные агенты Елизаветы I"
21.40 "Сати. Нескучная классика..."
23.10 Кто мы?
00.00 Д/ф "Его называли "Папа Иоффе"

Рен-ТВ

05.00, 09.00 "Военная тайна" (16+)
06.00, 11.00 "Документальный проект" (16+)
07.00 "С бодрым утром!" (16+)
08.30, 12.30, 16.30, 19.30, 23.00
"Новости" (16+)
12.00, 16.00, 19.00 "112" (16+)
13.00, 23.25 "Загадки человечества"

РОССИЯ К Культура

06.30, 07.00, 07.30, 10.00, 15.00,
19.30, 23.40 Новости культуры
06.35 "Пешком..."
07.05, 20.05 "Правила жизни"
07.35 Цвет времени
07.50 X/ф "Хождение по мукам" (16+)
09.10, 17.50 Класс мастера
10.15 "Наблюдатель"
11.10, 01.30 ХХ век. "Кинопанорама". Владимир Басов. 1991
12.15 "Гонимый круг"
12.30, 18.40, 00.40 "Тем временем. Смыслы"
13.15 Важные вещи
13.30 "Дом ученых"
14.00, 20.45 Д/ф "Тайные агенты Елизаветы I"
15.10 "Эрмитаж"
15.40 Д/с "Первые в мире"
15.55 Д/с "Бабий век"
16.20 "Белая студия"
17.05, 22.20 Т/с "Сита и Рама" (16+)
19.45 Главная роль
20.30 "Спокойной ночи, малыши!"
21.40 Искусственный отбор
23.10 Кто мы?
00.00 Д/ф "Среди лувков игр и масок. Виктория Лепко"
02.35 Pro memoria. "Лютция Демарз"

Рен-ТВ

05.00, 04.10 "Территория заблуждений" (16+)
06.00, 11.00 "Документальный проект" (16+)
07.00 "С бодрым утром!" (16+)
08.30, 12.30, 16.30, 19.30, 23.00
"Новости" (16+)
09.00 "Военная тайна" (16+)
12.00, 16.00, 19.00 "112" (16+)
13.00, 23.25 "Загадки человечества" (16+)
14.00 Д/ф "Засекреченные списки" (16+)
17.00, 03.15 "Тайны Чапмана" (16+)

(16+)
14.00 Д/ф "Засекреченные списки" (16+)
17.00, 03.50 "Тайны Чапмана" (16+)
18.00 "Самые шокирующие гипотезы" (16+)
20.00 X/ф "Первый мститель" (12+)
22.20 "Водить по-русски" (16+)
00.30 X/ф "Идентичность" (16+)
02.00 X/ф "Нет пути назад" (16+)
04.30 "Территория заблуждений" (16+)

СТС СТС

06.00 "Ералаш" (0+)
06.30 Анимационный "Маленький принц" (6+)
08.30 М/с "Драконы. Защитники Олуха" (6+)
09.30 Анимационный "Лоракс" (0+)
11.10 X/ф "Стражи галактики. Часть 2" (16+)
14.00 Т/с "Кухня" (16+)
19.00 Т/с "Вороны" (16+)
20.00 Т/с "Молодежка" (16+)
21.00 X/ф "Трансформеры" (12+)
23.45 "Кино в деталях" (18+)
00.45 "Уральские пельмени. Любимое" (16+)
01.15 "Дальше живите сами" (18+)
03.15 Т/с "Выжить после" (16+)
04.15 Т/с "Вечный отпуск" (16+)
05.10 "6 кадров" (16+)
05.50 Музыка (16+)

ТНТ ТНТ

07.00, 06.00 "ТНТ. Best" (16+)
09.00 "Дом 2. Lite". 2291 с (16+)
10.15 "Дом 2. Остров любви" (16+)
11.30 "Бородина против Бузовой" (16+)
12.30 "Танцы" (16+)
12.30, 01.05 Т/с "Улица" (16+)
15.30 Т/с "Ольга" (16+)
20.00 Т/с "СашаТаня" (16+)
20.30 Т/с "Универ" (16+)
21.00 "Где логика?" (16+)
22.00 "Однажды в России" (16+)
23.00 "Дом 2. Город любви" (16+)
00.00 "Дом 2. После заката" (16+)
01.35 "Импровизация". 39 - 41 с

18.00, 02.15 "Самые шокирующие гипотезы" (16+)
20.00 X/ф "Человек-паук" (12+)
22.20 "Водить по-русски" (16+)
00.30 X/ф "К Солнцу" (18+)

СТС СТС

06.00 "Ералаш" (0+)
06.35 М/с "Шоу мистера Пибоди и Шермана" (0+)
07.40 М/с "Три кота" (0+)
07.40 М/с "Семейка Крудс. Начало" (6+)
08.05 М/с "Да здравствует король Джулиан" (6+)
08.30 М/с "Драконы. Защитники Олуха" (6+)
09.30, 20.00 Т/с "Молодежка" (16+)
10.30, 00.00 "Уральские пельмени. Любимое" (16+)
11.05 X/ф "Трансформеры" (12+)
14.00 Т/с "Кухня" (16+)
19.00 Т/с "Вороны" (16+)
21.00 X/ф "Трансформеры. Месть падишах" (16+)
01.00 X/ф "Десять причин моей ненависти" (0+)
02.55 Т/с "Выжить после" (16+)
03.55 Т/с "Вечный отпуск" (16+)
04.50 "6 кадров" (16+)
05.40 Музыка (16+)

ТНТ ТНТ

07.00, 06.00 "ТНТ. Best" (16+)
09.00 "Дом 2. Lite". 2292 с (16+)
10.15 "Дом 2. Остров любви" (16+)
11.30 "Бородина против Бузовой" (16+)
12.30 "Замуж за Бузову" (16+)
14.30, 01.05 Т/с "Улица" (16+)
15.00 Т/с "Ольга" (16+)
20.00 Т/с "СашаТаня" (16+)
20.30 Т/с "Универ" (16+)
21.00 "Импровизация" (16+)
22.00 "Шоу "Студия Союз" (16+)
23.00 "Дом 2. Город любви" (16+)
00.00 "Дом 2. После заката" (16+)

(16+)
04.15 "Где логика?". 43, 44 с (16+)

5-й канал

05.00, 09.00, 13.00, 22.00 "Известия" (16+)
05.25 Д/ф "Безымянная звезда Михаила Козакова" (12+)
06.20 Д/ф "Моя правда. Александр Домогаров" (12+)
07.10 Д/ф "Моя правда. Борис Моисеев" (16+)
08.00 "Светская хроника" (16+)
09.25 Т/с "Группа Zeta" (16+)
13.25 Т/с "Улицы разбитых фонарей-4. Выстрел в спину" (16+)
14.20 Т/с "Улицы разбитых фонарей-4. Изгой" (16+)
15.10 Т/с "Улицы разбитых фонарей-4. Смертельная болезнь" (16+)
16.05 Т/с "Улицы разбитых фонарей-4. Бабочка" (16+)
17.50 Т/с "Улицы разбитых фонарей-4. Морские волки" (16+)
18.50 Т/с "След. Стойкий оловянный солдатик" (16+)
19.35 Т/с "След. Пестрая лента" (16+)
20.20 Т/с "След. Мама Мила" (16+)
21.10 Т/с "След. Креативное мышление" (16+)
22.30 Т/с "След. Собачья преданность" (16+)
23.20 Т/с "След. Колыбельная" (16+)
00.00 "Известия. Итоговый выпуск" (16+)
00.30 Т/с "Спец" (16+)

Домашний

06.30, 18.00, 23.35, 05.10 "6 кадров" (16+)
07.30 "По делам несовершеннолетних" (16+)
09.30 "Давай разведемся!" (16+)
10.30 "Тест на отцовство" (16+)
11.30 "Преступления страсти" (16+)
12.30, 02.25 "Понять. Простить" (16+)
13.35 X/ф "4, или геометрия чувств" (0+) (16+)
19.00 X/ф "Артистка" (16+)
22.35 X/ф "Напарницы" (16+)

Дорогие Полазненцы!!! Мы открывает концертный сезон!!!
21 сентября в 19.00 часов ждём вас на шоу-программу театра «Балет Евгения Панфилова».
Цена билета 200 – 250 – 300 рублей.
Шоу-программа в 2-х отделениях.
В шоу принимают участие все труппы, входящие в состав лауреата Российской национальной театральной Премии «Золотая Маска» театра «Балет Евгения Панфилова».
Шоу «Пляж «Комильфо» задумал ещё сам Евгений Панфилов как долгосрочный творческий проект.
Конечно, каждый следующий «Пляж «Комильфо» имеет новую историю. . .
ЖДЁМ ВАС!!!

01.35 "Импровизация". 42 - 44 с (16+)
04.15 "Где логика?". 45, 46 с (16+)

5-й канал

05.00, 09.00, 13.00, 22.00 "Известия" (16+)
05.25, 09.25 Т/с "Группа Zeta" (16+)
13.25 Т/с "Улицы разбитых фонарей-4. Стриптиз по-тайски" (16+)
14.20 Т/с "Улицы разбитых фонарей-4. Воронья слободка" (16+)
15.10 Т/с "Улицы разбитых фонарей-4. Тонкости бизнеса" (16+)
16.05 Т/с "Улицы разбитых фонарей-5. Дамоклов меч" (16+)
17.00 Т/с "Улицы разбитых фонарей-5. Живая рыба" (16+)
17.55 Т/с "Улицы разбитых фонарей-5. Дезинфекция" (16+)
18.50 Т/с "След. Роковая охота" (16+)
19.40 Т/с "След. Обратный эффект" (16+)
20.20 Т/с "След. Зови меня так" (16+)
21.10 Т/с "След. Ошибка профессора" (16+)
22.30 Т/с "След. Ведьму сжечь" (16+)
23.20 Т/с "След. Сердце" (16+)
00.00 "Известия. Итоговый выпуск" (16+)
00.30 Т/с "Спец" (16+)

Домашний

06.30, 18.00, 23.35, 05.55 "6 кадров" (16+)
07.40 "По делам несовершеннолетних" (16+)
09.45 "Давай разведемся!" (16+)
10.45 "Тест на отцовство" (16+)
11.45 "Преступления страсти" (16+)
12.45, 02.55 "Понять. Простить" (16+)
14.20 X/ф "Артистка" (16+)
19.00 X/ф "Катино счастье" (16+)
22.35 X/ф "Напарницы" (16+)

00.30 Т/с "Метод Лавровой" (16+)
03.30 X/ф "Влюблен по собственному желанию" (16+)
05.35 "Джейми: обед за 30 минут" (16+)

Че

06.00, 07.30 "Улетное видео" (16+)
06.35, 21.00 "Невероятные истории" (16+)
07.50 "Удачная покупка" (16+)
08.10 "Дорожные войны" (16+)
09.30, 19.00, 23.30 "Дорожные войны. Лучшее" (16+)
11.00, 18.30 "Утилизатор" (12+)
13.00 Т/с "Чужой район-3" (16+)
16.50, 21.30 "Решала" (16+)
17.50 "Улетное видео. Лучшее" (16+)
20.00 "Дорожные войны 2.0" (16+)
00.00 "+100500" (18+)
01.00 X/ф "Родина" (16+)
04.55 "Лига 8файт" (16+)

Звезда

06.00 "Сегодня утром" (16+)
08.15, 09.15, 10.05 X/ф "Фронт без флангов" (12+)
09.00, 13.00, 18.00, 23.00 Новости. Главное (16+)
10.00, 14.00 Военные новости (16+)
12.15, 13.15, 14.05 X/ф "Фронт за линией фронта" (12+)
12.50 X/ф "Дачная поездка сержанта Цыбули" (16+)
18.40 Д/с "Вперед, кавалерия!". "Из-под топота копыт" (12+)
19.35 "Открытый эфир" (12+)
21.20 Д/с "Загадки века". "Ошибка Александра Грибоедова" (12+)
22.10 "Скрытые угрозы". "Продовольственные войны" (12+)
23.15 "Между тем" (12+)
23.45 Т/с "Дума о Ковпаке" (12+)
03.45 X/ф "Жизнь и удивительные приключения Робинзона Крузо" (6+)
05.15 "Фронтальные истории любимых актеров. Юрий Никулин и Владимир Этуш" (6+)

00.30 Т/с "Метод Лавровой" (16+)
04.00 X/ф "Родня" (16+)
06.00 "Джейми: обед за 30 минут" (16+)

Че

06.00, 07.30 "Улетное видео" (16+)
07.05, 21.00 "Невероятные истории" (16+)
07.50 "Удачная покупка" (16+)
08.10, 18.15 "Дорожные войны" (16+)
09.30, 19.00, 23.30 "Дорожные войны. Лучшее" (16+)
11.00, 18.30 "Утилизатор" (12+)
13.00 Т/с "Чужой район-3" (16+)
16.40, 21.30 "Решала" (16+)
17.45 "Улетное видео. Лучшее" (16+)
20.00 "Дорожные войны 2.0" (16+)
00.00 "+100500" (18+)
01.00 X/ф "Родина" (16+)
04.05 X/ф "1943" (12+)
05.00 "Лига 8файт" (16+)

Звезда

06.00 "Сегодня утром" (16+)
08.00 Д/с "Личные враги Гитлера" (12+)
09.15, 12.25, 13.15, 14.05 Т/с "Другой майор Соколов" (16+)
09.00, 13.00, 18.00, 23.00 Новости. Главное (16+)
10.00, 14.00 Военные новости (16+)
18.40 Д/с "Вперед, кавалерия!" (12+)
19.35 "Открытый эфир" (12+)
21.20 "Улика из прошлого". "Тайна эпидемий. Смерть из пробирики" (16+)
22.10 "Легенды армии". Дмитрий Лелюшенко (12+)
23.15 "Между тем" (12+)
23.45 Т/с "Дума о Ковпаке" (12+)
02.55 X/ф "Атака" (12+)
04.35 X/ф "Белый взрыв" (12+)

Среда, 19 сентября

Первый канал

05.00 "Доброе утро" (16+)
 09.00, 12.00, 15.00, 18.00, 03.00
 Новости (16+)
 09.15 "Сегодня 19 сентября. День начинается"
 09.55, 03.15 "Модный приговор" (16+)
 10.55 "Жить здорово!" (16+)
 12.15, 17.00, 18.25 "Время покажет" (16+)
 15.15 "Давай поженимся!" (16+)
 16.00, 02.15, 03.05 "Мужское / Женское" (16+)
 18.50, 01.15 "На самом деле" (16+)
 19.50 "Пусть говорят" (16+)
 21.00 "Время" (16+)
 21.30 "Ищейка". Новый сезон (12+)
 22.30 "Большая игра" (12+)
 23.30 "Вечерний Ургант" (16+)
 00.10 Т/с "Мосгаз" (16+)
 04.10 "Контрольная закупка"

Россия-1

05.00, 09.15 "Утро России" (16+)
 09.00, 11.00, 14.00, 17.00, 20.00 Вести (16+)
 09.55 "О самом главном" (12+)
 11.40, 14.40, 17.40, 20.45 Вести. Местное время (16+)
 12.00, 03.45 "Судьба человека" (12+)
 13.00, 19.00 "60 минут" (12+)
 15.00 Т/с "Морозова" (12+)
 18.00 "Андрей Малахов" (16+)
 21.00 Т/с "Академия" (12+)
 23.15 "Вечер" (12+)
 02.00 Т/с "Принцип Хабарова" (12+)

Матч ТВ

08.30 Док. цикл "Заклятые соперники" (12+)
 09.00, 10.55, 13.00, 17.35, 20.15, 22.55
 Новости
 09.05, 15.05, 19.15, 01.55 Все на Матч
 11.00 Футбол. ЛЧ. "Интер" - "Тоттенхэм" (0+)
 13.05 Футбол. ЛЧ. "Монако" - "Атлетико" (0+)
 15.35 Футбол. ЛЧ. "Ливерпуль" - ПСЖ (0+)
 17.45 Смешанные единоборства. UFC. Алексей Олейник против Марка Ханта. Андрей Арловский против

Четверг, 20 сентября

Первый канал

05.00 "Доброе утро" (16+)
 09.00, 12.00, 15.00, 18.00, 03.00
 Новости (16+)
 09.15 "Сегодня 20 сентября. День начинается"
 09.55 "Модный приговор" (16+)
 10.55 "Жить здорово!" (16+)
 12.15, 17.00, 18.25 "Время покажет" (16+)
 15.15 "Давай поженимся!" (16+)
 16.00, 02.50, 03.05 "Мужское / Женское" (16+)
 18.50, 01.50 "На самом деле" (16+)
 19.50 "Пусть говорят" (16+)
 21.00 "Время" (16+)
 21.30 "Ищейка". Новый сезон (12+)
 22.30 "Большая игра" (12+)
 23.30 "Вечерний Ургант" (16+)
 00.10 Т/с "Мосгаз" (16+)
 03.45 "Модный приговор"

Россия-1

05.00, 09.15 "Утро России" (16+)
 09.00, 11.00, 14.00, 17.00, 20.00 Вести (16+)
 09.55 "О самом главном" (12+)
 11.40, 14.40, 17.40, 20.45 Вести. Местное время (16+)
 12.00, 03.45 "Судьба человека" (12+)
 13.00, 19.00 "60 минут" (12+)
 15.00 Т/с "Морозова" (12+)
 18.00 "Андрей Малахов" (16+)
 21.00 Т/с "Академия" (12+)
 23.15 "Вечер" (12+)
 02.00 Т/с "Принцип Хабарова" (12+)

Матч ТВ

08.30 Док. цикл "Заклятые соперники" (12+)
 09.00, 10.55, 13.00, 15.35, 17.00, 20.45
 Новости
 09.05, 13.05, 17.05, 18.15, 01.55 Все на Матч
 11.00 Футбол. ЛЧ. "Валенсия" - "Ювентус" (0+)
 13.35 Футбол. ЛЧ. "Манчестер Сити" - "Лион" (0+)
 15.40 Смешанные единоборства. UFC. Джастин Гейджи против Джеймса Вика
 17.45, 07.00 "Как мы побеждали в Европе" (12+)
 18.45 Футбол. ЛЧ. "Реал" - "Рома" (0+)
 20.50 Все на футбол!
 21.45 Футбол. Лига Европы. "Ахисар" - "Краснодар"
 23.50 Футбол. Лига Европы. "Копен-

Шамиля Абдурахимова
 20.25 Хоккей. КХЛ. "Йокерит" - "Металлург"
 23.00 Все на футбол!
 23.50 Футбол. ЛЧ. "Виктория" - ЦСКА
 04.30 Обзор ЛЧ (12+)
 02.30 Футбол. ЛЧ. "Аякс" - АЕК (0+)
 04.30 Обзор ЛЧ (12+)
 05.00 Х/ф "Человек внутри" (16+)
 06.45 Д/ф "Бобби" (16+)

ТВ-центр

06.00 "Настроение" (0+)
 08.00 "Доктор И..." (16+)
 08.35 Х/ф "Дело было в Пенькове" (12+)
 10.30 Д/ф "Вячеслав Тихонов. До последнего мгновения" (12+)
 11.30, 14.30, 19.40, 22.00 События (16+)
 11.50 Т/с "Чисто английское убийство" (12+)
 13.40 "Мой герой. Ольга Дроздова" (12+)
 14.50 Город новостей (16+)
 15.05, 02.20 Т/с "Отец Браун" (16+)
 16.55 "Естественный отбор" (12+)
 17.45, 04.05 Х/ф "Сразу после сотворения мира" (16+)
 20.00 Петровка, 38 (16+)
 20.20 "Право голоса" (16+)
 22.30 Линия защиты (16+)
 23.05 "90-е. Короли шансона" (16+)
 00.00 События. 25-й час (16+)
 00.30 "Прощание. Георгий Жуков" (16+)
 01.25 Д/ф "Клаус Барби. Слуга всех господ" (12+)

НТВ

04.55 Т/с "Таксист" (16+)
 06.00 "Деловое утро НТВ" (12+)
 08.20 Т/с "Возвращение Мухоморова" (16+)
 10.00, 13.00, 16.00, 19.00, 00.00
 Сегодня (16+)
 10.20 Т/с "Пасечник" (16+)
 12.00 "Реакция" (16+)
 13.25 Обзор. Чрезвычайное происшествие (16+)
 14.00, 16.30, 01.15 "Место встречи" (16+)
 17.20 "ДНК" (16+)
 18.15, 19.40 Т/с "Шеф. Новая жизнь" (16+)

21.00 Т/с "Ментовские войны" (16+)
 23.00 Т/с "Невский" (16+)
 00.10 Т/с "Свидетели" (16+)
 03.10 "Чудо техники" (12+)
 04.10 Т/с "Москва. Три вокзала" (16+)

Россия К Культура

06.30, 07.00, 07.30, 10.00, 15.00, 19.30, 23.40
 Новости культуры
 06.35 "Пешком..."
 07.05, 20.05 "Правила жизни"
 07.35 Мировые сокровища
 07.50 Х/ф "Хождение по мукам" (16+)
 09.10, 17.50 Класс мастера
 10.15 "Наблюдатель"
 11.10, 01.35 Д/ф "Прощай, старый цирк"
 12.30, 18.40, 00.50 "Что делать?"
 13.20 Искусственный отбор
 14.00, 20.45 Д/ф "Тайные агенты Елизаветы I"
 15.10 Библейский сюжет
 15.40 Д/с "Первые в мире"
 15.55 Д/с "Бабий век"
 16.20 "Сати. Нескучная классика..."
 17.05, 22.20 Т/с "Сита и Рама" (16+)
 19.45 Главная роль
 20.30 "Спокойной ночи, малыши!"
 21.40 Абсолютный слух
 23.10 Кто мы?
 00.00 Д/ф "Крутая лестница"

Рен-ТВ

05.00, 09.00, 04.30 "Территория заблуждений" (16+)
 06.00, 11.00 "Документальный проект" (16+)
 07.00 "С бодрим утром!" (16+)
 08.30, 12.30, 16.30, 19.30, 23.00
 "Новости" (16+)
 12.00, 16.00, 19.00 "112" (16+)
 13.00, 23.25 "Загадки человечества" (16+)
 14.00 Д/ф "Засекреченные списки" (16+)
 17.00, 03.40 "Тайны Чапман" (16+)
 18.00, 02.40 "Самые шокирующие гипотезы" (16+)
 20.00 Х/ф "Человек-паук-2" (12+)
 22.20 "Смотреть всем!" (16+)
 00.30 Х/ф "Выстрел в пустоту" (18+)

СТС СТС

06.00 "Ералаш" (0+)
 06.35 М/с "Шоу мистера Пибоди и Шермана" (0+)
 07.00, 08.05 М/с "Да здравствует король Джулиан!" (6+)
 07.25 М/с "Три коты" (0+)
 07.40 М/с "Семейка Крудс. Начало" (6+)
 08.30 М/с "Драконы. Защитники Олуха" (6+)
 09.30, 20.00 Т/с "Молодежка" (16+)
 10.30, 00.10 "Уральские пельмени. Любимое" (16+)
 11.00 Х/ф "Трансформеры. Месть падших" (16+)
 14.00 Т/с "Кухня" (12+)
 19.00 Т/с "Воронины" (16+)
 21.00 Х/ф "Трансформеры-3. Темная сторона Луны" (16+)
 01.00 Х/ф "Странная жизнь Тимоти Грина" (12+)
 03.00 Т/с "Выжить после" (16+)
 04.00 Т/с "Вечный отпуск" (16+)
 04.55 "6 кадров" (16+)
 05.45 Музыка (16+)

ТНТ ТНТ

07.00, 06.00 "ТНТ. Best" (16+)
 09.00 "Дом 2. Lite". 2293 с (16+)
 10.15 "Дом 2. Остров любви" (16+)
 11.30 "Бородина против Бузовой" (16+)
 12.30 "Большой завтрак" (16+)
 13.00 "Битва экстрасенсов" (16+)
 14.30, 01.05 Т/с "Улицы" (16+)
 15.00 Т/с "Ольга" (16+)
 20.00 Т/с "СашаТаня" (16+)
 20.30 Т/с "Универ" (16+)
 21.00 "Однажды в России" (16+)
 22.00 "Где логика?" (16+)
 23.00 "Дом 2. Город любви" (16+)
 00.00 "Дом 2. После заката" (16+)
 01.35 "Импровизация". 45 - 47 с (16+)

04.15 "Где логика?". 47, 48 с (16+)

5-й канал

05.00, 09.00, 13.00, 22.00 "Известия" (16+)
 05.25 Т/с "Группа Zeta" (16+)
 09.25, 04.35 Т/с "Группа Zeta-2" (16+)
 13.25 Т/с "Улицы разбитых фонарей-5. Лохотрон" (16+)
 14.15 Т/с "Улицы разбитых фонарей-5. Крымский серпантин" (16+)
 16.00 Т/с "Улицы разбитых фонарей-5. Герой дня" (16+)
 18.50 Т/с "След. Возвращение вешего старца" (16+)
 19.40 Т/с "След. Отступники" (16+)
 20.20 Т/с "След. Интимный аудит" (16+)
 21.10 Т/с "След. Месседж с того света" (16+)
 22.30 Т/с "След. Алтарь" (16+)
 23.20 Т/с "След. Клятва Гиппократа" (16+)
 00.00 "Известия. Итоговый выпуск" (16+)
 00.30 Т/с "Спеццы" (16+)

Домашний

06.30, 18.00, 23.50 "6 кадров" (16+)
 07.40 "По делам несовершеннолетних" (16+)
 09.45 "Давай разведемся!" (16+)
 10.45 "Тест на отцовство" (16+)
 11.45 "Преступления страсти" (16+)
 12.45, 02.25 "Понять. Простить" (16+)
 14.20 Х/ф "Катино счастье" (16+)
 19.00 Х/ф "Наследница" (16+)
 22.50 Х/ф "Напарницы" (16+)
 00.30 Т/с "Метод Лавровой" (16+)
 04.00 Х/ф "Странные взрослые" (16+)
 05.35 "Джейми: обед за 30 минут"

Че

06.00, 07.30 "Улетное видео" (16+)
 07.05, 21.00 "Невероятные истории" (16+)
 07.50 "Удачная покупка" (16+)
 08.10 "Дорожные войны" (16+)
 09.30, 19.00, 23.30 "Дорожные войны. Лучшее" (16+)
 11.00, 18.30 "Утилизатор" (12+)
 13.00 Т/с "Чужой район-3" (16+)
 16.50, 21.30 "Решала" (16+)
 17.50 "Улетное видео. Лучшее" (16+)
 20.00 "Дорожные войны 2.0" (16+)
 00.00 "+100500" (18+)
 01.00 Х/ф "Родина" (16+)
 04.00 Х/ф "1943" (12+)
 05.00 "Лига 8файт" (16+)

Звезда

06.00 "Сегодня утром" (16+)
 08.00 Д/с "Личные враги Гитлера" (12+)
 09.15, 12.25, 13.15, 14.05 Т/с "Другой майор Соколов" (16+)
 09.00, 13.00, 18.00, 23.00 Новости. Главное (16+)
 10.00, 14.00 Военные новости (16+)
 18.40 Д/с "Вперед, кавалерия!" (12+)
 19.35 "Открытый эфир" (12+)
 21.20 Д/с "Секретная папка". "Леккерство для победы" (12+)
 22.10 "Последний день". Юрий Левитан (12+)
 23.15 "Между тем" (12+)
 23.45 Х/ф "От буга до вислы" (12+)
 02.35 Х/ф "Непобедимый" (6+)
 04.05 Х/ф "Белорусский вокзал" (6+)

Россия К Культура

06.30, 07.00, 07.30, 10.00, 15.00, 19.30, 23.40
 Новости культуры
 06.35 "Пешком..."
 07.05, 20.05 "Правила жизни"
 07.40 Х/ф "Хождение по мукам" (16+)
 09.10, 17.50 Класс мастера
 10.15 "Наблюдатель"
 11.10, 01.35 ХХ век. "Слово Андроникова" (то "Экран", 1974)
 12.30, 18.45, 00.40 "Игра в бисер"
 13.10, 18.35 Цвет времени
 13.20 Абсолютный слух
 14.00 Д/ф "Тайные агенты Елизаветы I"
 15.10 Моя любовь - Россия!
 15.40 Д/с "Бабий век"
 16.10 "2 Верник 2"
 17.05, 22.20 Т/с "Сита и Рама" (16+)
 19.45 Главная роль
 20.30 "Спокойной ночи, малыши!"
 20.45 Д/ф "Дело Нерона. Тайна древнего заговора"
 21.40 "Энигма. Андрея Бочелли"
 23.10 Кто мы?
 00.00 Черные дыры. Белые пятна
 02.40 Мировые сокровища

Рен-ТВ

05.00, 04.20 "Территория заблуждений" (16+)
 06.00, 09.00 "Документальный проект" (16+)
 07.00 "С бодрим утром!" (16+)
 08.30, 12.30, 16.30, 19.30, 23.00
 "Новости" (16+)
 12.00, 16.00, 19.00 "112" (16+)
 13.00, 23.25 "Загадки человечества" (16+)
 14.00 Д/ф "Засекреченные списки" (16+)
 17.00, 03.30 "Тайны Чапман" (16+)
 18.00, 02.30 "Самые шокирующие гипотезы" (16+)
 20.00 Х/ф "Человек-паук-3: враг в отражении" (12+)
 22.30 "Смотреть всем!" (16+)
 00.30 Х/ф "Ночной беглец" (18+)

(6+)
 08.30 М/с "Драконы. Защитники Олуха" (6+)
 09.30, 20.00 Т/с "Молодежка" (16+)
 10.30, 00.30 "Уральские пельмени. Любимое" (16+)
 10.50 Х/ф "Трансформеры-3. Темная сторона Луны" (16+)
 14.00 Т/с "Кухня" (12+)
 19.00 Т/с "Воронины" (16+)
 21.00 Х/ф "Трансформеры. Эпоха истребления" (12+)
 01.00 Х/ф "Мой парень - псих" (16+)
 03.15 Т/с "Выжить после" (16+)
 04.15 Т/с "Вечный отпуск" (16+)
 05.05 "6 кадров" (16+)
 05.50 Музыка (16+)

ТНТ ТНТ

07.00, 06.00 "ТНТ. Best" (16+)
 09.00 "Дом 2. Lite". 2294 с (16+)
 10.15 "Дом 2. Остров любви" (16+)
 11.30 "Бородина против Бузовой" (16+)
 12.30 "Битва экстрасенсов" (16+)
 14.00 "Экстрасенсы ведут расследование" (16+)
 14.30, 01.05 Т/с "Улицы" (16+)
 15.00 Т/с "Ольга" (16+)
 20.00 Т/с "СашаТаня" (16+)
 20.30 Т/с "Универ" (16+)
 21.00 "Шоу "Студия Союз" (16+)
 22.00 "Импровизация" (16+)
 23.00 "Дом 2. Город любви" (16+)
 00.00 "Дом 2. После заката" (16+)
 01.35 Х/ф "Мальчишник" (16+)
 03.35 "ТНТ-Club" (16+)
 03.40 "Импровизация". 2 с., 1 с (16+)
 05.00 "Где логика?" (16+)

5-й канал

05.00, 09.00, 13.00, 22.00 "Известия" (16+)
 05.25, 09.25 Т/с "Группа Zeta-2" (16+)

08.35 "День ангела" (0+)
 13.25 Т/с "Улицы разбитых фонарей-5. Наследница" (16+)
 14.15 Т/с "Улицы разбитых фонарей-5. Белый карлик" (16+)
 15.10 Т/с "Улицы разбитых фонарей-5. Свежая кровь" (16+)
 16.05 Т/с "Улицы разбитых фонарей-5. Собачий промысел" (16+)
 17.00 Т/с "Улицы разбитых фонарей-5. Удача по прозвищу пруха" (16+)
 17.55 Т/с "Улицы разбитых фонарей-5. Налог на убийство" (16+)
 18.50 Т/с "След. В общем, все умерли" (16+)
 19.35 Т/с "След. Слишком много убийц" (16+)
 20.20 Т/с "След. Судья и мыло" (16+)
 21.10 Т/с "След. Конкурс невест" (16+)
 22.30 Т/с "След. Пятый пациент блока "С" (16+)
 23.20 Т/с "След. А ну-ка, девушки" (16+)
 00.00 "Известия. Итоговый выпуск" (16+)
 00.30 Т/с "Спеццы" (16+)

Домашний

06.30, 18.00, 23.50, 05.50 "6 кадров" (16+)
 07.30 "По делам несовершеннолетних" (16+)
 09.35 "Давай разведемся!" (16+)
 10.45 "Тест на отцовство" (16+)
 11.35 "Преступления страсти" (16+)
 12.35, 02.25 "Понять. Простить" (16+)
 14.10 Х/ф "Наследница" (16+)
 19.00 Т/с "Лжесвидетельница" (16+)
 22.50 Х/ф "Напарницы" (16+)
 00.30 Т/с "Метод Лавровой" (16+)
 04.00 Х/ф "Человек родился" (16+)
 06.00 "Джейми: обед за 30 минут" (16+)

Че

06.00 Мультифильмы (0+)
 07.30 "Улетное видео" (16+)
 07.50 "Удачная покупка" (16+)
 08.10, 18.15 "Дорожные войны" (16+)
 09.30, 19.00, 23.30 "Дорожные войны. Лучшее" (16+)
 11.00, 18.30 "Утилизатор" (12+)
 13.00 Т/с "Чужой район-3" (16+)
 16.45, 21.30 "Решала" (16+)
 17.45 "Улетное видео. Лучшее" (16+)
 20.00 "Дорожные войны 2.0" (16+)
 21.00 "Невероятные истории" (16+)
 00.00 "+100500" (18+)
 01.00 Х/ф "Родина" (16+)
 04.25 "Лига 8файт" (16+)

Звезда

06.00 "Сегодня утром" (16+)
 08.00 Д/с "Личные враги Гитлера" (12+)
 09.15, 12.25, 13.15, 14.05 Т/с "Другой майор Соколов" (16+)
 09.00, 13.00, 18.00, 23.00 Новости. Главное (16+)
 10.00, 14.00 Военные новости (16+)
 18.40 Д/с "Вперед, кавалерия!" (12+)
 19.35 "Открытый эфир" (12+)
 21.20 "Код доступа" (12+)
 22.10 "Легенды кино". Виталий Соколовин (6+)
 23.15 "Между тем" (12+)
 23.45 Х/ф "Сыщик" (6+)
 02.30 Х/ф "Сумка инкассатора" (6+)
 04.20 Х/ф "Пограничный пес Алий" (16+)

17

АДМИНИСТРАЦИЯ ОКТЯБРЬСКОГО МУНИЦИПАЛЬНОГО РАЙОНА ПЕРМСКОГО КРАЯ

ПОСТАНОВЛЕНИЕ

26.05.2017 № 283-266-01-05

О подготовке документации по планировке территории по объекту: «Строительство и обустройство скважины Дулеповского месторождения на территории Октябрьского муниципального района Пермского края, в границах Енаевского сельского поселения»

Руководствуясь статьями 45, 46 Градостроительного кодекса Российской Федерации, частью 4 статьи 14 Федерального закона от 06 октября 2003 г. № 131-ФЗ «Об общих принципах организации местного самоуправления в Российской Федерации», Уставом Октябрьского муниципального района Пермского края, Порядком подготовки и утверждения документации по планировке территории сельских поселений Октябрьского муниципального района Пермского края, утвержденным постановлением Администрации Октябрьского муниципального района от 17 марта 2015 г. № 197, рассмотрев заявление ООО «УралГео» от 17 мая 2017 г. № И 7155УГ – 12868 «О принятии решения о подготовке документации по планировке территории»,

Администрация Октябрьского муниципального района ПОСТАНОВЛЯЕТ:

1. Разрешить ООО «УралГео» за счет собственных средств осуществить подготовку документации по планировке территории по объекту: «Строительство и обустройство скважины Дулеповского месторождения» на территории Октябрьского муниципального района Пермского края, в границах Енаевского сельского поселения, утвержденным настоящим постановлением.

2. Утвердить прилагаемое техническое задание на подготовку документации по планировке территории (проекта межевания территории в составе проекта планировки территории) по объекту: «Строительство и обустройство скважины Дулеповского месторождения» на территории Октябрьского муниципального района Пермского края, в границах Енаевского сельского поселения.

Имя, Фамилия, Инициалы, Подпись и дата, Лист 14

18

3. Физические и юридические лица вправе предоставить в Управление ресурсами и развития инфраструктуры администрации Октябрьского муниципального района предложения о порядке, сроках подготовки и содержания документации по планировке территории указанной в пункте 1 настоящего постановления.

4. Настоящее постановление вступает в силу со дня его обнародования и подлежит размещению на официальном сайте Октябрьского муниципального района.

5. Контроль за исполнением постановления возложить на заместителя главы Октябрьского муниципального района, начальника Управления ресурсами и развития инфраструктуры администрации Октябрьского муниципального района Пермского края С.В.Мокрусова.

Глава муниципального района - глава администрации Октябрьского муниципального района Пермского края Г. В. Полежаев

Имя, Фамилия, Инициалы, Подпись и дата, Лист 15

19

УТВЕРЖДЕНО: постановлением Администрации Октябрьского муниципального района Пермского края от 26.05.2017 № 283-266-01-05

ТЕХНИЧЕСКОЕ ЗАДАНИЕ на подготовку документации по планировке территории (проекта межевания территории в составе проекта планировки территории) по объекту: «Строительство и обустройство скважины Дулеповского месторождения» на территории Октябрьского муниципального района Пермского края, в границах Енаевского сельского поселения

№ п/п	Перечень основных требований	Содержание требований
1.	Основание для разработки	Заявление ООО «УралГео» от 17 мая 2017 г. № И 7155 УГ – 12868 «О принятии решения о подготовке документации по планировке территории».
2.	Исполнитель	ООО «УралГео»
3.	Заказчик	ООО «УралГео»
4.	Цели проекта планировки территории	Обеспечение устойчивого развития территории. Установление границ земельного участка для размещения объекта: «Строительство и обустройство скважины Дулеповского месторождения» на территории Октябрьского муниципального района Пермского края, в границах Енаевского сельского поселения. Установление границ публичных сервисов (в случае необходимости).
5.	Основные нормативная правовая и методическая база	1. Градостроительный кодекс Российской Федерации. Земельный кодекс Российской Федерации. Федеральный закон от 14 марта 1995 года № 33-ФЗ «Об особо охраняемых природных территориях». Федеральный закон от 29 декабря 2004 года № 191-ФЗ «О введении в действие Градостроительного кодекса Российской Федерации». Федеральный закон от 25 октября 2001 года № 137-ФЗ «О введении в действие Земельного кодекса Российской Федерации». Федеральный закон от 10.01.2002 № 7-ФЗ «Об охране окружающей среды». Федеральный закон от 30 марта 1999 года № 52-ФЗ «О санитарно - эпидемиологическом благополучии населения». Федеральный закон от 14 марта 1995 года № 33-ФЗ «Об особо охраняемых природных территориях». Федеральный закон от 25 июня 2003 года № 73-ФЗ «Об объектах культурного наследия (памятниках истории и культуры) народов Российской Федерации». Федеральный закон от 24 июля 2007 года № 221-ФЗ «О государственном кадастре недвижимости». Технические регламенты. Постановление Госстроя РФ от 29.10.2002 N 150 «Об

Имя, Фамилия, Инициалы, Подпись и дата, Лист 16

20

6.	Базовая градостроительная документация	утверждения Инструкции о порядке разработки, согласования, экспертизы и утверждения градостроительной документации», в части, не противоречащей Градостроительному кодексу Российской Федерации.
7.	Территория проектирования	Схема территориального планирования Российской Федерации. Схема территориального планирования Пермского края. Схема территориального планирования Октябрьского муниципального района Пермского края. Генеральный план Енаевского сельского поселения Октябрьского муниципального района Пермского края. Правила землепользования и застройки Енаевского сельского поселения Октябрьского муниципального района Пермского края.
8.	Исходные материалы	Проектируемая территория расположена на территории Енаевского сельского поселения Октябрьского муниципального района Пермского края. Данное техническое задание на подготовку проекта планировки (проекта межевания) в составе проекта планировки.
9.	Состав проектных материалов (в том числе по этапам, при выполнении проекта планировки в несколько этапов)	Проект планировки территории включает в себя: чертёж или чертежи планировки территории, на которых отображаются красные линии; линии, обозначающие дороги, улицы, проезды, линии связи, объекты инженерной и транспортной инфраструктуры, проходы к водным объектам общего пользования и их береговым полосам (при их наличии); границы зон планируемого размещения объектов социально культурного и коммунально-бытового назначения, иных объектов капитального строительства (при их наличии); границы зон планируемого размещения объектов федерального значения, объектов регионального значения, объектов местного значения (при их наличии); положения о размещении объектов капитального строительства федерального, регионального или местного значения, а также о характеристиках планируемого развития территории, в том числе плотности и параметрах застройки территории и характеристиках развития систем социального, транспортного обслуживания и инженерно-технического обеспечения, необходимых для развития территории. Материалы по обоснованию проекта планировки территории включают в себя материалы в графической форме и пояснительный записку. Материалы по обоснованию проекта планировки территории в графической форме содержат: схему расположения элемента планировочной структуры; схему использования территории в период подготовки проекта планировки территории; схему организации улично-дорожной сети, которая может включать схему размещения парковок (парковочных мест), и схему движения транспорта на соответствующей территории (при их наличии); схему границ территорий объектов культурного наследия (при их наличии); схему границ зон с особыми условиями использования территорий (при их наличии); схему вертикальной планировки и инженерной подготовки территории.

Имя, Фамилия, Инициалы, Подпись и дата, Лист 17

21

10.	Проект планировки, передаваемый в Администрацию Октябрьского муниципального района	иные материалы в графической форме для обоснования положений о планировке территории. Пояснительная записка должна содержать описание и обоснование положений, касающихся: определения параметров планируемого строительства систем социального, транспортного обслуживания и инженерно-технического обеспечения, необходимых для развития территории; защиты территории от чрезвычайных ситуаций природного и техногенного характера, проведения мероприятий по гражданской обороне и обеспечению пожарной безопасности; иных вопросов планировки территории. Графические материалы выполняются на актуализированной топографической основе в масштабе 1:1000 - 1:2000. Проект межевания включает в себя чертежи межевания территории, на которых отображаются: красные линии, утверждённые в составе проекта планировки территории; границы зон действия публичных сервисов (при их наличии); границы зон размещения объектов культурного наследия (при их наличии); границы зон размещения объектов культурного наследия, в том числе границ зон размещения объектов культурного наследия, планируемых для предоставления физическим и юридическим лицам для строительства (при их наличии); границы земельных участков, предназначенных для размещения объектов капитального строительства федерального, регионального или местного значения (при их наличии); границы территорий объектов культурного наследия (при их наличии); границы зон действия публичных сервисов (при их наличии); границы зон действия публичных сервисов (при их наличии). Чертежи проекта межевания выполняются в масштабе 1:500 - 1:1000.
11.	Проверка проекта планировки на соответствие документации территориального планирования, градостроительного зонирования, требованиям регламентов, законодательства и нормативно-техническим документам	Заказчик, либо Исполнитель по собственной инициативе вправе осуществлять согласование проекта планировки с исполнительными органами государственной власти Пермского края (при необходимости), с органом местного самоуправления Енаевского сельского поселения Октябрьского муниципального района.
12.	Публичные слушания (проводятся в	Проект планировки передается в составе предусмотренном п. 9 Технического задания в 2 экземплярах на бумажном носители и в 1 экз. на CD-диске с удостоверенным листом соответствия электронной версии бумажному носителю и объема записанной информации.

Имя, Фамилия, Инициалы, Подпись и дата, Лист 18

22

13.	Особые условия	соответствии Градостроительным кодексом Российской Федерации, Положением о публичных слушаниях в Октябрьском муниципальном районе, утвержденным решением Октябрьского муниципального района Пермского края от 30 апреля 2015 г. № 461 (в ред. от 25.02.2016 № 555).
14.	Сроки и этапы разработки проекта	Исполнитель осуществлять подготовку документации по планировке территории на основании документов территориального планирования, правил землепользования и застройки в соответствии с требованиями технических регламентов, нормативов градостроительного проектирования, градостроительных регламентов с учетом границ территорий объектов культурного наследия, включенных в Единый государственный реестр объектов культурного наследия (памятников истории и культуры) народов Российской Федерации, границ территорий выявленных объектов культурного наследия, границ зон с особыми условиями использования территории, а также с учетом программ комплексного развития систем коммунальной инфраструктуры поселения, программ комплексного развития транспортной инфраструктуры поселения, программ комплексного развития социальной инфраструктуры поселения, и в соответствии с результатами инженерных изысканий. До 31 декабря 2017 года.

Имя, Фамилия, Инициалы, Подпись и дата, Лист 19

23

АДМИНИСТРАЦИЯ ДОБРЯНСКОГО МУНИЦИПАЛЬНОГО РАЙОНА ПЕРМСКОГО КРАЯ

Светлая ул., д.14, г.Добрый Пермский край, 61740
т. (3425) 248-60, факс 2.54-40
E-mail: adm@dobranskiy.ru

ОКТО ТВЯНОМ! ОГРН 106391400044
ИНН/КПП 59-4020827/59-401001

10.11.2016 № СЭД-01-01-21-1330

На № _____ от _____

О направлении информации по обращению ООО «УралГео»

Уважаемая Юлия Анатольевна!

На ваш запрос о предоставлении сведений о наличии (отсутствии) полигонов ТБО и свалок на участке размещения проектируемых объектов на Межевском месторождении ЦДНП-4 и в радиусе 2 км. от него, сообщая следующее.

На участке размещения проектируемых объектов расположен полигон захоронения твердых бытовых отходов, принадлежащий на праве собственности МО «Добрый муниципальный район». Кадастровый номер земельного участка 59:18:3750106.543, площадь участка 60 000 кв. м.

Учитывая, что решение вопроса, в частности:

- наличии (отсутствии) ООПТ местного значения на участке размещения проектируемых объектов и на прилегающей территории в радиусе 2 км. от него. При наличии, предоставить сведения о профильной характеристике объектов охраны ООПТ (включая Положение об организации), границах охранных зон, а также границах рекреационных зон и зон особой природной ценности ООПТ;
- наличии (отсутствии) зеленых насаждений (кроме участков, относящихся к землям лесного фонда) на участке размещения проектируемых объектов, находится в компетенции администрации Полазненского городского поселения, в целях принятия мер, направленных на реализацию прав на обращение в органы местного самоуправления и обеспечения объективного и всестороннего его рассмотрения, в соответствии с частью 3 статьи 8 Федерального закона РФ от 02.05.2006 № 59-ФЗ «О порядке рассмотрения обращений граждан Российской Федерации» перенаправлено в администрацию Полазненского городского поселения.

Имя, Фамилия, Инициалы, Подпись и дата, Лист 20

24

2

поселения (ит. № СЭД-01-01-21-1329 от 09.11.2016 г.). О результатах рассмотрения обращения Вы будете уведомлены администрацией Полазненского городского поселения в установленный законом срок.

Приложение: Письмо от 09.11.2016 №СЭД-01-01-21-1329 «О перенаправлении обращения на 2.1 экз.

Глава муниципального района - Глава администрации Добрянского муниципального района К.В.Лызов

Имя, Фамилия, Инициалы, Подпись и дата, Лист 21

25

МИНИСТЕРСТВО ПРИРОДНЫХ РЕСУРСОВ, ЛЕСНОГО ХОЗЯЙСТВА И ЭКОЛОГИИ ПЕРМСКОГО КРАЯ

№. Липина, д. 31, г. Пермь, 614006
Тел. факс: (342) 210 13 66
E-mail: minpriroda@perm Krai.ru
ОКПО 381103, ОГРН 10609200134
ИНН/КПП 5902293/590301001

02.03.2017 № СЭД-30-01-25-97
№ 7155УГ-12169 от 27.02.2017

О представлении информации

Уважаемая Юлия Анатольевна!

В соответствии с запросом сообщаем, что обследование участка выполнения работ по разработке проектных материалов «Строительство и обустройство скважины Дулеповского месторождения» и территории в радиусе 2 км от него в Октябрьском муниципальном районе Пермского края на наличие мест расположения глухарьих токов Министерством природных ресурсов, лесного хозяйства и экологии Пермского края не проводилось.

Начальник управления по охране и использованию объектов животного мира Р.Н. Ощепков

Имя, Фамилия, Инициалы, Подпись и дата, Лист 22

ДУМА
ПОЛАЗНЕНСКОГО ГОРОДСКОГО ПОСЕЛЕНИЯ
ДОБРЯНСКОГО МУНИЦИПАЛЬНОГО РАЙОНА ПЕРМСКОГО КРАЯ

РЕШЕНИЕ

30.08.2018 № 415

О внесении изменений в Правила землепользования и застройки Полазненского городского поселения Добрянского муниципального района Пермского края

В соответствии с пунктом 20 части 1 статьи 14 Федерального закона от 06.10.2003 № 131-ФЗ «Об общих принципах организации местного самоуправления в Российской Федерации», статьями 5.1, 31, 32, 33 Градостроительного кодекса Российской Федерации, руководствуясь Уставом Полазненского городского поселения, рассмотрев заключение о результатах публичных слушаний Администрации Полазненского городского поселения «О внесении изменений в Правила землепользования и застройки Полазненского городского поселения» от 29.08.2018, Дума Полазненского городского поселения

РЕШАЕТ:

1. Внести в Правила землепользования и застройки Полазненского городского поселения Добрянского муниципального района Пермского края, утвержденные решением Думы Полазненского городского поселения от 19.12.2013 №43 (в редакции решений Думы от 07.10.2014 № 115, от 26.02.2015 № 149, от 25.06.2015 №184, от 17.12.2015 № 214, от 24.03.2016 №236) следующие изменения:

1. В статье 51 Карта градостроительного зонирования Полазненского городского поселения (1):

Изменить территориальную зону общественных центров сельских населенных пунктов (ОЦ) на зону «усадьбы застройки» в отношении земельного участка с кадастровым номером 59:18:0130101:96, расположенного по адресу: Пермский край, Добрянский муниципальный район, Полазненское городское поселение, д. Нижнее Задолгое, ул. Полевая, д.11а (фрагмент карты градостроительного зонирования в приложении 1);

Изменить территориальную зону рекреационно-ландшафтных территорий (РРл) на зону «усадьбы застройки (ЖУ)» в отношении земельного участка с кадастровым номером 59:18:0020201:639, расположенного по адресу: Пермский край, Добрянский муниципальный район, Полазненское городское поселение, п. Полазна, ул. Лежгиха, 1а (фрагмент карты градостроительного зонирования в приложении 2);

Изменить территориальную зону «рекреационно-ландшафтных территорий (РРл)» на зону «усадьбы застройки (ЖУ)» в отношении земельного участка с кадастровым номером 59:18:0020201:551, расположенного по адресу: Пермский край, Добрянский муниципальный район, Полазненское городское поселение, п. Полазна, ул. Лежгиха, в районе ж/д №17 (фрагмент карты градостроительного зонирования в приложении 3);

Изменить территориальную зону «ЗЛФ» на зону «сельскохозяйственного производства» в отношении земельного участка с кадастровым номером 59:18:0000000:12589, с разрешенным использованием «для ведения садоводства», расположенного по адресу: Пермский край, Добрянский муниципальный район, СПК «Уральская нива», урочище «У д. Заборье» (фрагмент карты градостроительного зонирования в приложении 4);

Изменить территориальную зону «коллективных садов, садово-огородных и дачных участков (СхС)» на зону «сельскохозяйственного производства» в отношении земельного участка с кадастровым номером 59:18:3610101:710, расположенного по адресу: Пермский край, Добрянский муниципальный район, СПК «Уральская нива», урочище «У деревни Заборье» (фрагмент карты градостроительного зонирования в приложении 5);

Изменить территориальную зону «объектов социального, коммунально-бытового назначения (ОС) на территориальную зону «производственно-коммунальных и складских объектов V класса вредности (ПВ)» в границах земельного участка с кадастровым номером 59:18:0020602:76, расположенного по адресу: Пермский край, Добрянский муниципальный район, Полазненское городское поселение, п. Полазна, пер. Энергетиков, 2 (фрагмент карты градостроительного зонирования в приложении 6)

Изменить территориальную зону «усадьбы застройки» на территориальную зону «объектов делового общественного и коммерческого назначения (ОД)» в отношении земельного участка расположенного в кадастровом квартале 59:18:0080101 в районе земельных участков с кадастровыми номерами 59:18:0080101:100; 59:18:0080101:411; 59:18:0080101:410; 59:18:0080101:2; 59:18:0080101:32, по адресу: Пермский край, Добрянский муниципальный район, Полазненское городское поселение, д. Ивановка (фрагмент карты градостроительного зонирования в приложении 7);

Изменить территориальную зону «парков и скверов (РП) на территориальную зону «усадьбы застройки» в границах земельного участка, примыкающему к земельному участку с кадастровым номером 59:18:0120101:982, расположенного по адресу: Пермский край, Добрянский муниципальный район, Полазненское городское поселение, д. Мохово, ул. Земляничная (фрагмент карты градостроительного зонирования в приложении 8).

2. Опубликовать настоящее распоряжение в газете «Вести Полазны» и разместить на официальном сайте Полазненского городского поселения admpolazna.ru.

Председатель Думы Полазненского городского поселения В.А. Корчагин
Глава городского поселения-глава администрации Полазненского городского поселения О.А. Мартюшев

Приложение 1 к решению Думы Полазненского городского поселения от 30.08.2018г. № 415

Фрагмент карты градостроительного зонирования




Приложение 2 к решению Думы Полазненского городского поселения от 30.08.2018г. № 415

Фрагмент карты градостроительного зонирования




Приложение 3 к решению Думы Полазненского городского поселения от 30.08.2018г. № 415

Фрагмент карты градостроительного зонирования

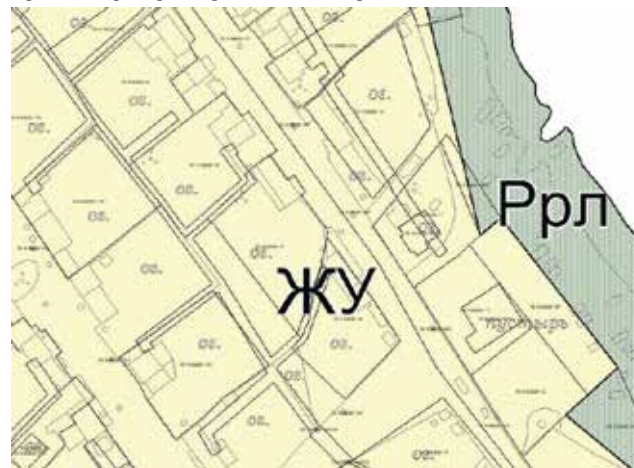


Приложение 4 к решению Думы Полазненского городского поселения от 30.08.2018г. № 415

Фрагмент карты градостроительного зонирования

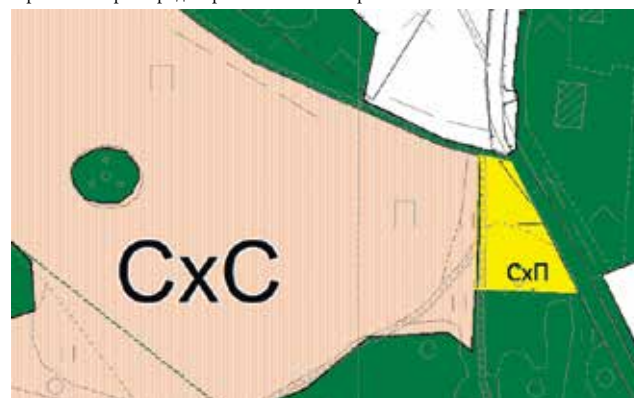


Приложение 5 к решению Думы Полазненского городского поселения от 30.08.2018г. № 415

Фрагмент карты градостроительного зонирования

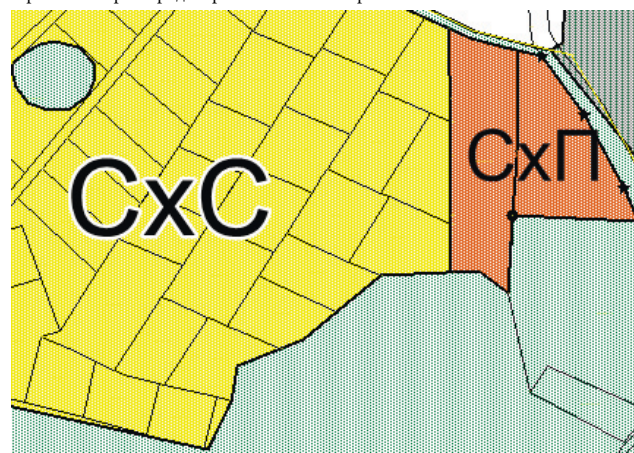

Приложение 6 к решению Думы Полазненского городского поселения от 30.08.2018г. № 415

Фрагмент карты градостроительного зонирования

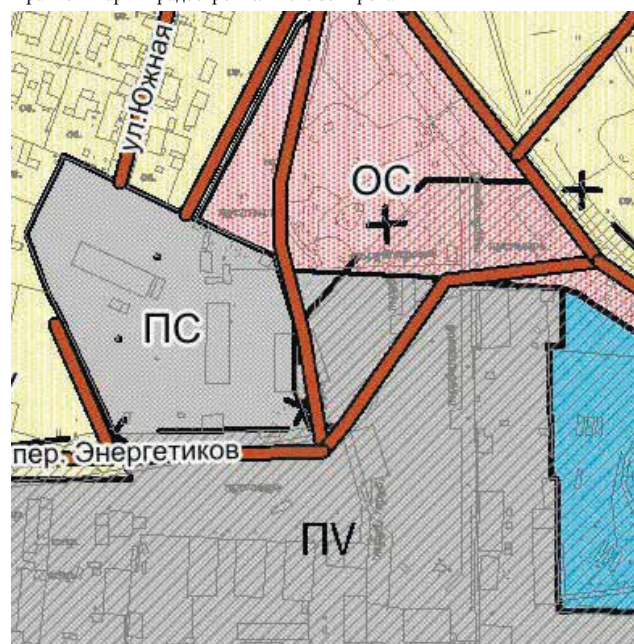

Приложение 7 к решению Думы Полазненского городского поселения от 30.08.2018г. № 415

Фрагмент карты градостроительного зонирования



Приложение 8 к решению Думы Полазненского городского поселения от 30.08.2018г. № 415

Фрагмент карты градостроительного зонирования



Туристическое лето ВОИ

← стр 3.

Продолжение.

вый подсолнух. Нужен рецепт, звоните. Когда наш главный повар объявил клич «Кушать все готовы?», мы дружно раскатисто ответили: «Да, да, да», жюри, получив самую большую деревянную расписную ложку, оценило вкусовые качества блюда, оригинальность, внешний вид, подачу и эксклюзив.

Долго ломали голову, как оформить свою территорию или бивуак, даже изучили словарь «Иностранных слов». Хотели мосточки, половички, террасы и ивовые плетения, но все поставил на место чемпионат по футболу. Мы свою территорию оформили как «Фанзону Полазны» и не прогадали, за нами осталось треть место. У палаток разместили огромные мячи, сделанные на старых зонтиках. В меню кафе «Гол» были блюда: салат «Пенальти» и жаркое «Угловой». На стенде карта и календарь игр нашей команды с Уругваем, Францией и самой сильной командой ВОИ с соблюдением всех атрибутов, какие видели по телевизору. Условием этого конкурса было наличие призывов и плакатов про природу, но как увязать футбол и природу, думали долго, а родилось просто «FIFA за экологию». Эту фишку оценило и жюри. А еще были две команды - белые с Дзюбой, сиреневые - с Роналду, приветствия, обмен выпелами, командное пожатие рук и жеребьевка монетой из круглого печеня.

А теперь осталось рассказать о самом главном и самом трудном испытании турслета. Это преодоление полосы «Техника пешеходного туризма», где наша спортивная команда выложилась полностью. Здесь нужно преодолеть сложный комплекс препятствий – пройти через подвешенную сетку-паутину и параллельные веревки, пробежать и подняться на вершину, выложить знаки сигналов бедствия, удержаться всей командой на качающейся доске. Это только названо «пешеходный туризм», а к нему еще добавляется и плавание на лодках вокруг острова, и стрельба, висячие переходы над водой и по бревну, водный экспресс, канат и веселые старты. Именно в стартах

Пятница, 21 сентября

Первый канал

05.00 "Доброе утро" (16+)
09.00, 12.00, 15.00, 18.00 Новости (16+)
09.15 "Сегодня 21 сентября. День начинается"
09.55 "Модный приговор" (16+)
10.55 "Жить здорово!" (16+)
12.15, 17.00, 18.25 "Время покажет" (16+)
15.15 "Давай поженимся!" (16+)
16.00, 03.35 "Мужское / Женское" (16+)
18.50 "Человек и закон" (16+)
19.55 "Поле чудес" (16+)
21.00 "Время" (16+)
21.30 "Голос 6" (0+) (12+)
23.35 "Вечерний Ургант" (16+)
00.30 "Илья Кабаков. В будущее возьмут не всех" (16+)
04.25 "Модный приговор" До 5.50

РОССИЯ 1 Россия-1

05.00, 09.15 "Утро России" (16+)
09.00, 11.00, 14.00, 17.00, 20.00 Вести (16+)
09.55 "О самом главном" (12+)
11.40, 14.40, 17.40, 20.45 Вести. Местное время (16+)
12.00 "Судьба человека" (12+)
13.00, 19.00 "60 минут" (12+)
15.00 Т/с "Морозова" (12+)
18.00 "Андрей Малахов" (16+)
21.00 "Юморина" (16+)
23.25 X/ф "Теща-командир" (12+)
03.00 X/ф "Сваты" (12+)

Матч ТВ

08.30 Док. цикл "Заклятые соперники" (12+)
09.00, 10.55, 13.00, 15.35, 17.40, 20.35, 22.50 Новости
09.05, 13.05, 17.45, 20.45, 22.55, 01.25 Все на Матч
11.00 Футбол. Лига Европы (0+)
13.35 Футбол. Лига Европы. "Севилья" - "Стандард" (0+)
15.40 Футбол. Лига Европы. ПАОК - "Челси" (0+)
18.15 "UFC в России. Начало" (16+)
18.35 Футбол. Лига Европы. "Ра-

пид" - "Спартак" (Россия) (0+)
21.30 ЦСКА - "Спартак". Live. До матча" (12+)
21.50 Все на футбол! Афиша (12+)
23.25 Волейбол. ЧМ. Мужчины
02.00 X/ф "Сердце дракона" (12+)
03.55 X/ф "Итальянская гонимая" (16+)
06.00 Смешанные единоборства. Bellator. Эй Джей МакКи против Джона Тейшейры да Консейсау. Дениз Кейлхольц против Веты Артеги
08.00 Док. цикл "Драмы большого спорта" (16+)

ТВ-центр

06.00 "Настроение" (0+)
08.05 X/ф "Два капитана" (16+)
10.00 X/ф "Семейное дело" (12+)
11.30, 14.30 События (16+)
11.50 "Семейное дело". Продолжение (12+)
14.50 Город новостей (16+)
15.05 Петровка, 38 (16+)
15.25, 03.35 Т/с "Отец Браун" (16+)
16.20 X/ф "Разные судьбы" (12+)
18.30 X/ф "Ускользающая жизнь" (12+)
20.30 Московский международный фестиваль "Круг света"
21.30 "В центре событий" (16+)
22.40 "Приют комедиантов" (12+)
00.35 Д/ф "Александр Ширвиндт. Взвесимся на брудершафт!" (12+)
01.30 X/ф "Исчезнувшая империя" (16+)
05.20 "Осторожно, мошенники! Квартирные шуры-муры" (16+)

НТВ

04.55 Т/с "Таксист" (16+)
06.00 "Деловое утро НТВ" (12+)
08.20 Т/с "Возвращение Мухтара" (16+)
10.00, 13.00, 16.00, 19.00 Сегодня (16+)
10.20 Т/с "Пасечник" (16+)
12.00 "Малая земля" (16+)
13.25 Обзор. Чрезвычайное происшествие (16+)
14.00, 16.30, 01.50 "Место встречи" (16+)
17.10 "ДНК" (16+)
18.10 "Жди меня" (12+)

19.40 "ЧП. Расследование" (16+)
20.15 Т/с "Морские дьяволы. Рубежи родины" (16+)
00.15 "Захар Прилепин. Уроки русского" (12+)
00.50 "Мы и наука. Наука и мы" (12+)
03.45 "Поедем, поедим!" (0+)
04.10 Т/с "Москва. Три вокзала" (16+)

РОССИЯ К Культура

06.30, 07.00, 07.30, 10.00, 15.00, 19.30, 23.00 Новости культуры
06.35 "Пешком..."
07.05 "Правила жизни"
07.35 Лето Господне. Рождество Пресвятой Богородицы
08.05 X/ф "Хождение по мукам" (16+)
09.15, 17.55 П. Чайковский. Сочинения для скрипки с оркестром
10.15 X/ф "Земля" (16+)
11.55 Д/ф "Среди лукавых игр и масок. Викторина Лепко"
12.35 Черные дыры. Белые пятна
13.15 Д/ф "Крутая лестница"
14.05 Д/ф "Дело Нерона. Тайна древнего заговора"
15.10 Письма из провинции
15.40, 20.15 Д/с "Первые в мире"
15.55 Д/с "Бабий век"
16.20 "Энигма. Андреа Бочелли"
17.05, 22.10 Т/с "Сита и Рама" (16+)
18.35 Цвет времени. П. Пикассо "Девочка на шаре"
18.45 "Царская ложа"
19.45 "Смехоностальгия"
20.30 Искатели. "Клад грозного ляли"
21.15 К юбилею Дины Рубиной
23.20 Д/ф "Одевайтесь по правилам! Moda и провокация"
00.15 X/ф "Черкес" (16+)
02.25 М/ф

Рен-ТВ

05.00, 04.30 "Территория заблуждений" (16+)
06.00, 09.00 "Документальный проект" (16+)
07.00 "С бодрым утром!" (16+)
08.30, 12.30, 16.30, 19.30 "Новости" (16+)
12.00, 16.00, 19.00 "112" (16+)

13.00 "Загадки человечества" (16+)
14.00 Д/ф "Засекреченные списки" (16+)
17.00 "Тайны Чапман" (16+)
18.00 "Самые шокирующие гипотезы" (16+)
20.00 Д/ф "Сколько стоит стать терминатором?" (16+)
21.00 Д/ф "Из человека - в обезьяну. Обратный ход эволюции" (16+)
23.00 X/ф "Книга Илая" (16+)
01.00 X/ф "Газонокосильщик" (16+)
03.00 X/ф "Газонокосильщик-2: за пределами киберпространства" (16+)

СТС СТС

06.00 "Ералаш" (0+)
06.35 М/с "Шоу мистера Пибоди и Шермана" (0+)
07.00, 08.05 М/с "Да здравствует король Джулиан!" (6+)
07.25 М/с "Три кота" (0+)
07.40 М/с "Семейка Крудс. Начало" (6+)
08.30 М/с "Драконы. Защитники Олуха" (6+)
09.30 Т/с "Молодежка" (16+)
10.30 X/ф "Трансформеры. Эпоха истребления" (12+)
14.00 Т/с "Кухня" (12+)
19.00 X/ф "Бриллиантовый полицейский" (16+)
21.00 X/ф "Трансформеры. Последний рыцарь" (12+)
00.00 "Не шутите с Зоханом" США, 2008 г (16+)
02.15 X/ф "Сбежавшая невеста" (16+)
04.20 Т/с "Вечный отпуск" (16+)
05.10 "6 кадров" (16+)
05.50 Музыка (16+)

ТНТ ТНТ

07.00, 06.00 "ТНТ. Best" (16+)
09.00 "Дом 2. Lite". 2295 с (16+)
10.15 "Дом 2. Остров любви" (16+)
11.30 "Бородина против Бузовой" (16+)
12.30 "Битва экстрасенсов" (16+)
14.00 "Экстрасенсы ведут расследование" (16+)
14.30 "Comedy Woman" (16+)
21.00 "Комеди Клуб" (16+)

22.00 "Открытый микрофон" (16+)
23.00 "Дом 2. Город любви" (16+)
00.00 "Дом 2. После заката" (16+)
01.05 "Такое кино!" (16+)
01.40 X/ф "Голый барабанщик" (16+)
03.45 "Импровизация". 3, 4 с (16+)
05.00 "Где логика?" (16+)

5-й канал

05.00, 09.00, 13.00 "Известия" (16+)
05.25, 09.25 Т/с "Собачья работа" (16+)
13.25 Т/с "Улицы разбитых фонарей-5. Крайние обстоятельства" (16+)
14.20 Т/с "Улицы разбитых фонарей-5. Марш Мендельсона" (16+)
15.15 Т/с "Улицы разбитых фонарей-5. Под сенью девушек в цвету" (16+)
16.10 Т/с "Улицы разбитых фонарей-5. Бывший" (16+)
18.00 Т/с "Улицы разбитых фонарей-5. Последний урок" (16+)
18.50 Т/с "След. Дело мертвых" (16+)
19.40 Т/с "След. Цели против ценностей" (16+)
20.25 Т/с "След. Глубины подсознания" (16+)
21.10 Т/с "След. Друзья до гроба" (16+)
22.00 Т/с "След. Друзья до гроба-2" (16+)
22.45 Т/с "След. Чужой почерк" (16+)
23.35 Т/с "След. Ведьму съечь" (16+)
00.20 Т/с "След. Возвращение вещего старца" (16+)
01.10 Т/с "Детективы. Девушка не промах" (16+)
01.40 Т/с "Детективы. Всплеск эмоций" (16+)
02.10 Т/с "Детективы. Мистер Крейзи" (16+)
02.40 Т/с "Детективы. Овощ" (16+)
03.20 Т/с "Детективы. Жгучая ревность" (16+)
03.55 Т/с "Детективы. Танцы на шпильках" (16+)
04.30 Т/с "Детективы. Когда отец возвращается" (16+)
04.55 Т/с "Детективы. Сюрприз для покойника" (16+)

Домашний

06.30, 18.00, 23.50 "6 кадров" (16+)
07.40 "По делам несовершеннолетних" (16+)
09.45 "Давай разведемся!" (16+)
10.45 "Тест на отцовство" (16+)
11.45 "Преступления страсти" (16+)
12.45, 03.25 "Понять. Простить" (16+)
13.50 Т/с "Лжесвидетельница" (16+)
17.45 "Дневник счастливой мамы" (16+)
19.00 X/ф "Ключи от счастья" (16+)
22.50, 00.30 X/ф "Напарницы" (16+)
01.30 X/ф "Метод Лавровой" (16+)
03.55 X/ф "Евдокия" (16+)
06.00 "Джейми: обед за 30 минут" (16+)

Че

06.00 Мультфильмы (0+)
07.30 "Улетное видео" (16+)
07.50 "Удачная покупка" (16+)
08.10 "Дорожные войны" (16+)
09.20, 19.00 "Дорожные войны. Лучшее" (16+)
11.00, 18.30 "Утилизатор" (12+)
13.00 X/ф "Небо в огне" (12+)
19.30 X/ф "Счастливые число Спелина" (16+)
21.40 X/ф "Десять ярдов" (16+)
23.30 X/ф "Ганмен" (18+)
01.45 X/ф "1943" (12+)
05.25 "Лига 8файт" (16+)

Звезда

05.30 "Легенды войны". (Россия, 2015). 1 - 4 с (12+)
08.00 Д/с "Глиные враги Гитлера" (12+)
09.15, 12.25, 13.15, 14.05 Т/с "Другой майор Соколов" (16+)
09.00, 13.00, 18.00, 23.00 Новости. Главное (16+)
10.00, 14.00 Военные новости (16+)
18.40, 23.15 Т/с "Вариант "Омега" (12+)
02.35 X/ф "Чистая победа" (16+)
04.40 X/ф "Семеро солдатиков" (16+)

Суббота, 22 сентября

Первый канал

05.50 Т/с "Любимая учительница" (16+)
06.00, 10.00, 12.00, 18.00 Новости (16+)
06.10 "Любимая учительница" (16+)
08.00 "Играй, гармонь любимая!" (12+)
08.45 "Смешарики. Новые приключения"
09.00 "Умницы и умники" (12+)
09.45 "Слово пастыря" (6+)
10.15 "Лев Лещенко. "Ты помнишь, пылы две звезды..." (16+)
11.10 "Теория заговора" (16+)
12.20 "Идеальный ремонт"
13.30 "Вячеслав Добрынин. "Мир не прост, совсем не прост..." (16+)
14.35 "Песня на двоих". Лев Лещенко и Вячеслав Добрынин
16.30 "Кто хочет стать миллионером?" (6+)
18.15 "Эксклюзив" (16+)
19.45, 21.20 "Сегодня вечером" (16+)
21.00 "Время" (16+)
23.00 "Мэрилин Монро. Жизнь на аукцион" (16+)
23.55 X/ф "Жизнь Пи" (12+)
02.15 X/ф "Большой переполох в маленьком Китае" (12+)
04.05 "Модный приговор"

РОССИЯ 1 Россия-1

05.00 "Утро России. Суббота"
08.40 Местное время. Суббота (12+)
09.20 "Сто к одному"
10.10 "Пятеро на одного"
11.00 Вести (16+)
11.20 Вести. Местное время (16+)
11.40 "Смеяться разрешается"
13.00 X/ф "Под дождем не видно слез" (12+)
15.00 "Выход в люди" (12+)
16.15 "Субботний вечер"
18.00 "Привет, Андрей!" (12+)
20.00 Вести в субботу
21.00 X/ф "Мое сердце с тобой" (12+)
00.55 X/ф "Ожерелье" (12+)
03.00 Т/с "Личное дело" (16+)

Матч ТВ

08.30 Док. цикл "Заклятые соперники" (12+)
09.00 Все на Матч! События недели (12+)
09.30 X/ф "Парный удар" (12+)

11.30, 13.25, 14.50, 17.55 Новости
11.40 Бокс. Сергей Ковалев против Элейдера Альвареса. Дмитрий Бивол против Айзека Чилембы
13.30 Все на футбол! Афиша (12+)
14.30 ЦСКА - "Спартак". Live. До матча" (12+)
15.00, 18.00, 01.40 Все на Матч
15.55 Футбол. Российская Премьер-лига. "Динамо" (Москва) - "Анжи"
18.25 "Футбольная суббота" (12+)
18.35, 20.55, 23.25 Все на футбол!
18.55 Футбол. Чemp. Англии. "Ливерпуль" - "Саутгемптон"
21.25 Футбол. Чemp. Германии. "Шальке" - "Бавария"
23.40 Футбол. Чemp. Испании. "Реал" - "Эспаньол"
02.10 Волейбол. ЧМ. Мужчины (0+)
04.10 Гандбол. Лига чемпионов. Мужчины. "Чеховские медведи" - "Спартак" (0+)
05.55 Смешанные единоборства. UFC. Джастин Гейджи против Джеймса Вика
07.30 Смешанные единоборства. UFC. Джими Манува против Тиаго Сантоса

ТВ-центр

05.55 Марш-бросок (12+)
06.30 Абвгдейка
07.00 X/ф "Внимание! Всем по-стам..." (16+)
08.35 Православная энциклопедия (6+)
09.05 "Выходные на колесах" (6+)
09.40 X/ф "Варвара-краса, длинная коса" (16+)
11.05 X/ф "Три плюс два" (16+)
11.30, 14.30, 23.40 События (16+)
11.45 "Три плюс два". Продолжение
13.20, 14.45 X/ф "Хроника гнусных времен" (12+)
17.15 X/ф "Сорок Розовых кустов" (12+)
21.00 "Постскриптум"
22.10 "Право знать!" ток-шоу (16+)
23.55 "Право голоса" (16+)
03.05 "Молчание денег" (16+)
03.40 "90-е. Короли шансона" (16+)
04.30 "Удар властью. Александр Лебедь" (16+)
05.20 Д/ф "Из-под полы. Тайная империя дефицита" (12+)

НТВ

05.00, 12.00 Квартирный вопрос (0+)
06.00 "Звезды сошлись" (16+)

07.25 Смотр (0+)
08.00, 10.00, 16.00 Сегодня (16+)
08.20 Их нравы (0+)
08.35 "Готовим" (0+)
09.10 "Кто в доме хозяин?" (16+)
10.20 Главная дорога (16+)
11.00 "Еда живая и мертвая" (12+)
13.05 "Нашпотребнадзор" (16+)
14.05 "Поедем, поедим!" (0+)
15.05 Своя игра (0+)
16.20 "Однажды..." (16+)
17.00 "Секрет на миллион" (16+)
19.00 "Центральное телевидение" (16+)
21.00 X/ф "Пес" (16+)
23.55 "Международная пилорама" (16+)
00.55 "Квартирный НТВ у Маргулиса". Лигалайт (16+)
02.00 X/ф "Трио" (16+)
04.05 Т/с "Москва. Три вокзала" (16+)

РОССИЯ К Культура

06.30 Библейский сюжет
07.05 X/ф "Таня" (16+)
09.00 М/ф
10.00 Д/с "Судьбы скрещенья"
10.30 X/ф "Раба любви" (16+)
12.05 Д/с "Эффект бабочки"
12.30, 02.00 Д/ф "Япония многолика"
13.25 "Эрмитаж"
13.55 Д/ф "Чаплин и Китон. Бродяга против человека без улыбки"
14.55 Московский международный Дом музыки. Концерт
16.35 Больше, чем любовь
17.15 Д/ф "Одевайтесь по правилам! Moda и провокация"
18.10 Д/с "Энциклопедия загадок"
18.35 X/ф "12 разгневанных мужчин" (16+)
20.20 75 лет со дня освобождения Донбасса от фашистских захватчиков
21.00 "Агора"
22.00 Квартет 4х4
23.40 "2 Верник 2"
00.25 X/ф "Вступление" (16+)

Рен-ТВ

05.00, 16.20, 03.45 "Территория заблуждений" (16+)
08.00 X/ф "День сурка" (12+)
10.00 "Минтранс" (16+)
11.00 "Самая полезная программа" (16+)
12.00 "Военная тайна" (16+)
18.30 Д/ф "Засекреченные списки.

10 врата: знаки Апокалипсиса" (16+)
20.30 X/ф "Мстители" (12+)
23.00 X/ф "Алиса в Зазеркалье" (16+)
01.00 X/ф "Пегас против химеры" (16+)
02.50 "Самые шокирующие гипотезы" (16+)

СТС СТС

06.00 "Ералаш" (0+)
06.20 М/с "Шоу мистера Пибоди и Шермана" (0+)
06.45 М/с "Семейка Крудс. Начало" (6+)
07.10 М/с "Да здравствует король Джулиан!" (6+)
07.35 М/с "Новаторы" (6+)
07.50 М/с "Три кота" (0+)
08.05 М/с "Драконы. Защитники Олуха" (6+)
08.30, 16.00 "Уральские пельмени. Любимое" (16+)
09.30 "Просто кухня" (12+)
10.30 "Рогов. Студия 24" (16+)
11.30, 02.00 "Союзнки" (16+)
13.05 X/ф "Трансформеры. Последний рыцарь" (12+)
16.55 Анимационный "Снежная королева-2. Перезаморозка" (0+)
18.25 X/ф "Сокровище нации" (12+)
21.00 X/ф "Уроки любви" (16+)
05.15 "6 кадров" (16+)
05.40 Музыка (16+)

ТНТ ТНТ

07.00, 08.30, 06.00 "ТНТ. Best" (16+)
08.00, 03.35 "ТНТ Music" (16+)
09.00 "Дом 2. Lite". 2296 с (16+)
10.00 "Дом 2. Остров любви" (16+)
11.00 "Экстрасенсы. Битва сильнейших" (16+)
12.30 "Комеди Клуб. Дайджест" (16+)
15.30 "Комеди Клуб" (16+)
16.30, 01.00 X/ф "Прометей" (16+)
19.00 "Битва экстрасенсов" (16+)
21.00 "Танцы" (16+)
23.00 "Дом 2. Город любви" (16+)
00.00 "Дом 2. После заката" (16+)
04.05 "Импровизация". 5 с (16+)
05.00 "Где логика?" (16+)

5-й канал

05.00 Т/с "Детективы. Сюрприз для

покойника" (16+)
05.25 Т/с "Детективы. Месье фурии" (16+)
06.00 Т/с "Детективы. И зеленая собачка" (16+)
06.30 Т/с "Детективы. Папочка" (16+)
07.05 Т/с "Детективы. Исповедь убийцы" (16+)
07.35 Т/с "Детективы. Кровавые огурцы" (16+)
08.05 Т/с "Детективы. Круговая порука" (16+)
08.35 Т/с "Детективы. Слабое звено" (16+)
09.05 Т/с "След. Зови меня так" (16+)
09.40 Т/с "След. В общем, все умерло" (16+)
10.40 Т/с "След. Креативное мышление" (16+)
11.25 Т/с "След. Алтарь" (16+)
12.15 Т/с "След. Ошибка профессора" (16+)
13.05 Т/с "След. Судья и мыло" (16+)
13.55 Т/с "След. Собачья преданность" (16+)
14.40 Т/с "След. Друзья до гроба" (16+)
15.25 Т/с "След. Друзья до гроба-2" (16+)
16.15 Т/с "След. Пятый пациент блока "С" (16+)
17.00 Т/с "След. Мама Мила" (16+)
17.50 Т/с "След. Женщина в белом" (16+)
18.35 Т/с "След. Не рой другому яму" (16+)
19.20 Т/с "След. Лютики" (16+)
20.05 Т/с "След. Хоспис" (16+)
20.55 Т/с "След. Ошибка" (16+)
21.40 Т/с "След. Сестренка" (16+)
22.25 Т/с "След. Интимный аудит" (16+)
23.10 Т/с "След. Конкурс невест" (16+)
00.00 "Известия. Главное" (16+)
00.55 Т/с "Товарищи полицейские. Нестандартное решение" (16+)
01.55 Т/с "Товарищи полицейские. Ночь любви" (16+)
02.55 Т/с "Товарищи полицейские. Джентльмены неудачи" (16+)
03.55 Т/с "Товарищи полицейские. Третий" (16+)
04.45 Т/с "Товарищи полицейские. Великий инквизитор" (16+)

кадров" (16+)
08.40 X/ф "Я счастливая" (16+)
10.30 X/ф "Любовница" (16+)
13.50 X/ф "Выбирая судьбу" (16+)
19.00 X/ф "Великолепный век. Империя Кесем" (16+)
23.45 "Дневник счастливой мамы" (16+)
00.30 X/ф "Сердце без замка" (16+)
02.35 X/ф "Я подарю себе чудо" (16+)

Че

06.00 Мультфильмы (0+)
06.30 "Улетные животные" (16+)
07.30 X/ф "Жесткий романс" (12+)
10.30 X/ф "Ищите женщину" (0+)
13.30 X/ф "Небо в огне" (12+)
19.00 X/ф "Сволочи" (16+)
21.00 "Улетное видео. Лучшее" (16+)
23.00 "+100500" (18+)
23.30 Т/с "Мир дикого Запада" (18+)
01.50 X/ф "1943" (12+)
04.30 "Улетное видео" (16+)
04.55 "Лига 8файт" (16+)

Звезда

06.00 X/ф "Аленький цветочек" (16+)
07.20 X/ф "Финист - ясный сокол" (16+)
09.00, 13.00, 18.00, 23.00 Новости. Главное (16+)
09.15 "Легенды музыки". Лев Баррашков
09.40 "Последний день". Алексей Петренко (12+)
10.30 "Не факт!" (6+)
11.00 Д/с "Загадки века". "Пушкин. Тайна фамильного склепа" (12+)
11.50 "Улика из прошлого". "Загадка нетленных мощей" (16+)
12.35 "Специальный репортаж" (12+)
13.15 Д/с "Секретная папка". "Персидский поход Сталина" (12+)
14.00 "Десять фотографий". Лидия Федосеева-Шукшина (6+)
14.50, 18.25, 23.20 Т/с "Освобождение" (16+)
18.10 Новости недели (16+)
01.30 X/ф "Поединок в тайге" (12+)
02.45 X/ф "Пропавшие среди живых" (12+)
04.15 X/ф "Дураки умирают по пятницам" (16+)

Домашний

06.30, 04.35 "Джейми: обед за 30 минут" (16+)
07.30, 18.00, 23.05, 00.00, 04.25 "6

Воскресенье, 23 сентября

Первый канал

- 05.10 Т/с "Любимая учительница" (16+)
06.00, 10.00, 12.00 Новости (16+)
06.10 "Любимая учительница" (16+)
07.30 "Смешарики. ПИН-код"
07.45 "Часовой" (12+)

- Сантоса
10.00 "Высшая лига" (12+)
10.30 Все на Матч! События недели (12+)
11.10 Футбол. Чemp. Италии.

ТВ-центр

- 06.05 X/f "Тревожный вылет" (12+)
07.55 "Фактор жизни" (12+)
08.30 Петровка, 38 (16+)
08.40 X/f "Ускользающая жизнь" (12+)

Россия 1 Россия-1

- 04.50 Т/с "Лорд. Пес-полицейский" (12+)
06.45 "Сам себе режиссер"
07.35 "Смехопанорама"

Матч! Матч тв

08.30 Смешанные единоборства. UFC. Джими Манува против Тиаго

НТВ

- 05.00, 11.55 "Дачный ответ" (0+)
06.00 "Центральное телевидение" (16+)
08.00, 10.00, 16.00 Сегодня (16+)

Россия К Культура

- 06.30 Д/с "Энциклопедия загадок"
07.05 X/f "Во бору брусника" (16+)
09.35 М/ф
10.20 "Обыкновенный концерт"

- 00.15 X/f "Таня" (16+)
02.45 М/ф "Контакт"

Рен-ТВ

- 05.00 "Территория заблуждений" (16+)
09.00 Анимационный "Урфин Джукс и его деревянные солдаты" (0+)

СТС

- 06.00 "Ералаш" (0+)
06.15 Анимационный "Астерикс. Земля богов" (6+)

ТНТ

- 07.00, 06.00 "ТНТ. Best" (16+)
09.00 "Дом 2. Lite". 2297 с (16+)
10.00 "Дом 2. Остров любви" (16+)

5-й канал

- 05.00 Т/с "Товарищи полицейские. Великий инквизитор" (16+)
05.40 Т/с "Товарищи полицейские. Оперативный эксперимент" (16+)

Домашний

- 06.30 "Джейми: обед за 30 минут" (16+)
07.00, 04.35 "Жить вкусно" (16+)

- 19.00 X/f "Великолепный век. Империя Кесем" (16+)

Че

- 06.00 Мультфильмы (0+)
06.30 "Улетные животные" (16+)
07.30 X/f "Большая перемена" (0+)

Звезда

- 05.50 X/f "Когда я стану великаном" (16+)
07.25 X/f "Дачная поездка сержанта Цыбули" (16+)

ПРОДАМ

- Доставка: ПГС, песок, плодородная земля, торф, щебень, гравий, грунт, навоз. Телефон: 89028067193.
Продам 1-комнатную квартиру (лен. проект), второй этаж, балкон застеклен. Цена: 1 млн.250 т. руб. Торг. Телефон: 8 982 439 17 14.

УСЛУГИ

- Ремонт холодильников, свч, стиральных машин, теле-видеотехники, кондиционеров и другой бытовой техники. Тел. 8 902 47 56 594
Ремонт квартир и помещений. Качественно. Обои, плитка, гкл. Обращаться по телефону: 89504634022. Работа

РАБОТА

- ООО «Кадастровый Центр «Выбор» требуется уборщик(ца) помещений в деревне «Мохово», График работы с 8-00 до 17-00. З/п 11 тысяч рублей. Телефон: 8342 257-73-52, 89128848165.
Предприятию требуются: Охранники для работы в пгт. Полазна. Наличие удостоверения охранника и опыт работы - приветствуется.

РАЗНОЕ

- Самый влиятельный человек после корпоратива - тот, у кого фотки...
Логика мужчин - зачем мыть кружку, из которой ты пил чай, если ты опять будешь пить из неё чай?
- Какой крайний срок поставить? - Ставь 31-е.
- 31-е? Нормально, вы успеете?
- Успеем, конечно. Просто месяц не указывай.

Куплю автомобили: легковые, грузовые, тракторы; навесное и прицепное оборудование к ним б/у. Тел: 89026464966

ПРОГРЕССИЯ промышленная группа
Профессиональные навыки: Знание 1С обязательно, MS Word, MS Excell
Ответственность, стрессоустойчивость, активность, обучаемость

Консультации по кадастру
Администрация Полазненского городского поселения доводит до сведения жителей поселения, что в соответствии с п. 1.2. распоряжения губернатора Пермского края от 15.05.2017 № 83-р, п. 7.2.1 Протокола от 28.11.2017 № 9 заседания Совета глав муниципальных районов и городских округов Пермского края при губернаторе Пермского края, в соответствии с утвержденным графиком проводятся консультации граждан Полазненского городского поселения по теме «Оказание содействия физическим и юридическим лицам в постановке на государственный кадастровый учет земельных участков и объектов недвижимого имущества и регистрации прав на них».

Table with 4 columns: Дата, Время, Местоположение, Место проведения встречи. Rows include dates from 19.09.2018 to 19.12.2018 and locations like Полазна, Пгт. Полазна, Пгт. Полазна и деревни Мохово, Зуята, Пеньки, Константиновка, Нижнее Задолгое, Заборье, Ивановка и др.

Внесение изменений в «Проект планировки и проект межевания территории по объекту

«Реконструкция выкидного нефтепровода со скважины № 104 Межевского месторождения», утвержденный Постановлением администрации Полазненского городского поселения Добрянского муниципального района Пермского края от 06.12.2017 №759»

Том 2

Материалы по обоснованию
5924-ДПТ

Главный инженер проекта Ю.А. Никулина
Пермь, 2018

Состав документации по планировке территории
(проекта планировки и межевания территории)

Том 1. Основная часть

Раздел 1. Положения об объектах капитального строительства и характеристиках планируемого развития территории.

Раздел 2. Сведения об образуемых и изменяемых земельных участках

Раздел 3. Чертёж планировки территории

Раздел 4. Чертёж межевания территории

Раздел 5. Приложения

Том 2. Материалы по обоснованию

Раздел 1. Пояснительная записка.

Раздел 2. Текстовые приложения.

Раздел 3. Графические материалы.

Состав исполнителей

№	Должность	Фамилия И.О.	Подпись
1	Инженер	Лонская И.А.	
2	Ведущий специалист	Богданова Е.А.	

Документация по планировке территории (внесение изменений в проект планировки и проект межевания территории) по объекту: «Реконструкция выкидного нефтепровода со скважины № 104 Межевского месторождения», утвержденный Постановлением администрации Полазненского городского поселения Добрянского муниципального района Пермского края от 06.12.2017 №759» стадия проектирования – проектная и рабочая документация, состоит из двух томов:

Том 2. Материалы по обоснованию

№ п/п	Наименование чертежа	Масштаб чертежа	Кол-во листов
1	Схема границ зон с особыми условиями использования территории	1:2000	1
2	Схема использования территории в период подготовки документации по планировке территории	1:2000	1
3	Схема расположения элемента планировочной структуры	1:25000	1

Содержание

Раздел 1 ПОЯСНИТЕЛЬНАЯ ЗАПИСКА 2

1 Цель и основания для разработки документации по планировке территории 3

1.1 Цель разработки документации по планировке территории 3

1.2 Основания для разработки документации по планировке территории 3

2 Природно-климатические условия территории 3

2.1 Климат 3

2.2 Рельеф 4

2.3 Геологическое строение и материнские почвообразующие породы 5

2.4 Гидрология и гидрография 6

2.5 Растительность 7

3 Состояние территории в период подготовки проекта планировки 8

3.1 Элементы планировочной структуры 8

3.2 Обоснование определения границ зон планируемого размещения объекта 8

3.3 Особые условия использования территории 9

3.4 Организация улично-дорожной сети и движения транспорта 11

3.5 Вертикальная планировка, инженерная подготовка и защита территории 11

3.6 Функциональное зонирование 11

3.7 Объекты социально-культурного и общественно-делового назначения 11

3.8 Объекты капитального строительства федерального, регионального и местного значения 12

4 Нормативная документация, используемая для разработки документации по планировке территории 12

Раздел 2 ТЕКСТОВЫЕ ПРИЛОЖЕНИЯ 13

Раздел 3 ГРАФИЧЕСКИЕ ПРИЛОЖЕНИЯ 39

Раздел 1 ПОЯСНИТЕЛЬНАЯ ЗАПИСКА

1 Цель и основания для разработки документации по планировке территории

1.1 Цель разработки документации по планировке территории

Целью разработки документации по планировке территории является:

1) определение зоны планируемого размещения проектируемого объекта «Реконструкция выкидного нефтепровода со скважины № 104 Межевского месторождения».

2) определение местоположения границ образуемых и изменяемых земельных участков.

Документация по планировке разработана с учетом положений Градостроительного кодекса Российской Федерации.

1.2 Основания для разработки документации по планировке территории

Проект планировки и межевания территории по объекту «Реконструкция выкидного нефтепровода со скважины № 104 Межевского месторождения» выполнен на основании Распоряжения № 232-р от 07.09.2017 г. «О подготовке документации по планировке территории по объекту: «Реконструкция выкидного нефтепровода со скважины № 104 Межевского месторождения» на территории Добрянского муниципального района Пермского края, в границах Полазненского городского поселения».

кидного нефтепровода со скважины № 104 Межевского месторождения» на территории Добрянского муниципального района Пермского края, в границах Полазненского городского поселения.

Заказчиком согласовано сокращенное наименование объекта - «Реконструкция выкидного нефтепровода со скважины № 104 Межевского месторождения», которое указано на титульном листе Документации по планировке территории (Проекта планировки и Проекта межевания территории).

Картографический материал выполнен в местной системе координат МСК 59, система высот Балтийская 1977 г. Инженерно-геодезические изыскания выполнены ООО «УралГео» в мае, июне 2017 г.

2 Природно-климатические условия территории

2.1 Климат

Климат рассматриваемой территории континентальный, с холодной, продолжительной зимой, теплым, но сравнительно коротким летом, ранними осенними и поздними весенними заморозками.

В районе работ средняя годовая температура воздуха положительная и составляет 1,9°С. Самым холодным зимним месяцем является январь со среднемесячной температурой воздуха минус 14,9°С. Средняя месячная температура июля, самого теплого месяца, составляет 18,2°С. Абсолютный минимум температуры воздуха равен минус 47°С, абсолютный максимум 37°С (по м.ст. Пермь).

Средняя месячная и годовая температура воздуха, °С

Ме-тео-стан-ция	I	II	III	IV	V	VI	VII	VIII	IX	X	XI	XII	Год
Добрянка	-14,9	-13,0	-5,0	3,0	9,9	15,8	18,2	15,1	9,4	2,0	-6,2	-12,0	1,9

Наступление устойчивых морозов в среднем происходит 5 ноября, прекращение – 23 марта; продолжительность устойчивых морозов составляет 139 дней. Продолжительность безморозного периода в среднем 101 день. Первые заморозки на рассматриваемой территории отмечаются в среднем 12 сентября, последние – 2 июня.

Максимальная глубина промерзания почвы раз в 10 лет – 121см, раз в 50 лет – 169 см.

В течение года осадки выпадают неравномерно: минимум осадков приходится на март (28 мм), максимум – на июль (76 мм). Осадки в первой половине весны выпадают преимущественно в виде снега, во второй – в виде затяжных морозящих дождей или мокрого снега. Летом дожди преимущественно затяжные морозящие, но возможны и ливни с грозами. В первой половине осени осадки в виде продолжительных морозящих дождей, во второй – в виде снега. Годовая сумма осадков по данным метеостанции Добрянка на 66,7% (540 мм) складывается из осадков теплого периода. Максимальное суточное количество осадков 1% обеспеченности по м.ст. Добрянка составляет 114 мм.

Осадки по м.ст. Добрянка

I	II	III	IV	V	VI	VII	VIII	IX	X	XI	XII	Год
Средние месячные и годовые суммы осадков (мм)												
43	29	28	33	56	74	76	73	71	57	52	42	634

Снежный покров. Снежный покров появляется во второй декаде октября, а сходит в третьей декаде апреля. В очень снежные и холодные зимы снег может держаться до первой декады июня.

Нарастание снежного покрова происходит довольно быстро в конце осени – в начале зимы, когда количество выпадающих осадков еще значительно, затем темпы его роста несколько снижаются.

Своего максимума высота снежного покрова достигает в первой-второй декадах марта. Наибольшая высота снежного покрова за зиму по данным м.ст. Пермь составляет 93 см, средняя – 58 см.

Разрушение снежного покрова начинается во второй декаде апреля и сходит снег полностью к третьей декаде апреля.

На рассматриваемой территории направление ветра имеет хорошо выраженный годовой ход. В период с декабря по февраль и с марта по апрель по метеостанции г. Добрянка преобладают ветры южного и юго-западного направления. В период с июля по август преобладают ветры южного и северного направления. В переходные периоды ветры неустойчивы.

Наименьшие средние месячные скорости ветра характерны для теплого периода, наибольшие – для холодного

Климатические условия позволяют возделывать здесь большинство районированных в Пермской области сельскохозяйственных культур.

2.2 Рельеф

Рассматриваемый район, согласно геоморфологическому районированию, приурочен ко II левобережной надпойменной террасе реки Камы.

Местность в районе работ холмисто-грядовая. Местность расчленена многочисленными ручьями и логами. Углы наклона поверхности изменяются от 1-30°.

Абсолютные отметки поверхности по трассе выкидного трубопровода изменяются в пределах от 144,74-224,71м (Балтийская система высот 1977 г.).

Склоны водоразделов пологие и покатые, на участках пересечения логов – крутые. Лога симметричны V образной формы.

В целом особенности рельефа определяют высокий водно-эрозийный потенциал водораздельных склонов, и при нарушении естественного почвенно-растительного покрова высока вероятность возникновения водной эрозии незащищенной земной поверхности.

В хозяйственном отношении район работ используется в качестве сельскохозяйственных угодий и в лесном хозяйстве.

2.3 Геологическое строение и материнские почвообразующие породы

В геологическом строении территории принимают участие техногенные, делювиальные отложения четвертичного возраста, обвального-карстового образования и отложения пермской системы.

С поверхности развит почвенно-растительный слой, мощностью 0,2 м.

Геолого-литологический разрез до глубины 8,0-70,0 м следующий (сверху-вниз):

Четвертичная система (Q)

Техногенные грунты (ТQ)

Насынный грунт: дресвяный грунт с супесчаным коричневым пластичным заполнителем, дресва и щебень осадочных пород 51-55%. Грунт слежавшийся, отсыпан сухим способом, давность отсыпки менее 5 лет. Встречен с поверхности при пересечении существующих автодорог по трассам низконапорного водовода т.вр. - кустовая площадка №112 в пределах насыпи на участках ПК0+98,8-ПК1+14, ПК1+71,7-ПК1+80,2, ПК19+43,2-ПК19+57,4, ПК21+11,8-ПК21+24, нефтегазоборного трубопровода кустовая площадка №112 - т.вр. на участке ПК31+99,1-ПК32+12,6. Мощность составляет 0,9-1,3 м.

Насынный грунт: щебенчатый грунт с супесчаным коричневым твердым заполнителем, щебень и дресва осадочных пород 67-72%. Грунт слежавшийся, отсыпан сухим способом, давность отсыпки менее 5 лет. Встречен с поверхности при пересечении существующей автодороги по трассе автодороги на

кустовую площадку №112 в пределах насыпи на участке отмыкания ПК0-ПК0+6,6. Мощность составляет 1,2 м.

Насынный грунт: глина коричневатая легкая пылеватая полутвердая, тугопластичная, с единичными включениями гравия, дресвы осадочных пород до 10%. Грунт слежавшийся, отсыпан сухим способом, давность отсыпки менее 5 лет. Встречен на глубине 0,9-1,3 м при пересечении существующих автодорог по трассам низконапорного водовода т.вр. - кустовая площадка №112 в пределах насыпи на участках ПК0+98,8-ПК1+14, ПК1+71,7-ПК1+80,2, ПК19+43,2-ПК19+57,4, ПК21+11,8-ПК21+24, нефтегазоборного трубопровода кустовая площадка №112 - т.вр. на участке ПК31+99,1-ПК32+12,6, автодороги на кустовую площадку №112 на участке отмыкания ПК0-ПК0+6,6. Мощность составляет 0,3-0,9 м.

Делювиальные отложения (dQ)

Глина легкая пылеватая, тяжелая коричневатая тугопластичная, полутвердая. Встречена повсеместно на глубине 0,2-1,3 м под почвенно-растительным слоем и насыпными грунтами. Вскрытая мощность слоя от 0,7 до 6,6 м.

Обвальное-карстовое образования (N-Q)

Суглинок с дресвой коричневатый тугопластичный, содержание дресвы и щебня алевролита, аргиллита коричневатых низкой прочности выветрелых трещиноватых до 25%, участками с прослоями до 0,1м суглинка щебенчатого. Получил широкое распространение, встречен на глубине 0,9-7,0 м под делювиальными глинами. Вскрытая мощность слоя от 0,5 до 5,4 м.

Дресвяный грунт с суглинистым серовато-коричневым, коричневым тугопластичным заполнителем, водонасыщенный, содержание дресвы и щебня алевролита, аргиллита коричневатых, известняка серого, темно-серого, пониженной прочности выветрелых трещиноватых до 60%. Получил широкое распространение, встречен на глубине 5,6-7,4 м под суглинками с дресвой. Вскрытая мощность слоя от 0,6 до 2,4 м.

Суглинок с дресвой, щебнем, единичными глыбами светло-серый, коричневатый-серый тугопластичный, содержание дресвы, щебня, единичных глыб известняка темно-серого средней прочности, мергеля светло-серого пониженной прочности, выветрелых трещиноватых 15-40%, прослоями до 0,2м - щебенчатый грунт с суглинистым заполнителем до 40% встречен на глубине 12,2 м в с-26к, пробуренной для изучения подземной закарстованности, мощность слоя 4,6 м.

Щебенчатый грунт с суглинистым светло-серым, коричневатый-серым тугопластичным заполнителем до 50%, щебень, дресва, глыбы известняка темно-серого средней прочности, мергеля светло-серого пониженной прочности, выветрелых трещиноватых. Встречен на глубине 16,8 м в с-26к, пробуренной для изучения подземной закарстованности, мощность слоя 6,1 м.

Пермская система (P)

Нижнепермские отложения (P1)

Алевролит коричневатый, низкой прочности сильновыветрелый размягчаемый трещиноватый, с прослоями аргиллита темно-коричневого очень низкой прочности выветрелого трещиноватого, мощность прослоев до 0,2 м. Вскрыт с-14, с-15 на глубине 1,6-3,5 м. Вскрытая мощность алевролита от 1,5 до 6,4 м.

Гипс светло-серый, средней прочности, выветрелый, неразмываемый, трещиноватый. Встречен на глубине 22,9 м в с-26к, пробуренной для изучения подземной закарстованности, мощность слоя 21,6 м.

Доломит темно-серый, прочный, выветрелый, неразмываемый, трещиноватый, в кровле по трещинам обводнен, в интервале 55,8-58,9м прослой гипса светло-серого малопрочного, выветрелого, неразмываемого, трещиноватого. Встречен на глубине 44,5 м в с-26к, пробуренной для изучения подземной закарстованности, мощность слоя 25,5 м.

2.4 Гидрология и гидрография

В гидрографическом отношении объекты изысканий находятся в IV гидрологическом районе. Водотоки данного района принадлежат бассейну Каспийского моря (р. Кама). Район изысканий расположен на водосборной площади р. Полазна.

Коэффициент густоты речной сети составляет в районе изысканий 0,51-0,6 км/км².

По гидрологическому режиму водотоки района изысканий относятся к восточно-европейскому типу с четко выраженным весенним половодьем с максимумом стока, наибольшим годовым расходом и уровнями воды летне-осенней меженью, с подьемами уровня за счет дождей и устойчивой длительной зимней меженью.

В гидрогеологическом отношении территория работ расположена в пределах области карстовых вод Уфимского плато.

На момент изысканий (май 2017 г.) по трассе выкидного трубопровода подземные воды встречаются в логу скважиной 8 на глубине 0,6м. Установившийся уровень зафиксирован на глубине 0,4м, отметка 206,64м (Балтийская система высот 1977 г.). На остальных участках трассы подземные воды до глубины 10м не встречаются.

В периоды весеннего снеготаяния и затяжных дождей возможно скопление поверхностных вод по трассе выкидного трубопровода на участках ПК6+75,86-ПК6+83,72 до отметки 181,64м, на ПК13+54,39 - ПК13+57,97 до отметки 209,83, на ПК14+10,36 - ПК14+13,96 до отметки 207,45 до уровня 1%-ной обеспеченности луга.

По химическому составу подземные воды сульфатно-натриево-калиевые с минерализацией 2,123 г/л. В соответствии с геологическими и геоморфологическими условиями района изысканий в периоды весеннего снеготаяния и ливневых, обильных затяжных дождей, при нарушении поверхностного стока в процессе строительства и эксплуатации, в насыпных щебенчатых грунтах, глинах тугопластичных, в щебенчатых грунтах, а также на контакте глины и щебенчатых грунтов возможно появление кратковременного маломощного горизонта типа «верховодка» до глубины 1,0м с установлением уровня воды у поверхности земли.

Питание грунтовых вод осуществляется за счет таяния снега и инфильтрации атмосферных осадков, разгрузка – в водотоки и нижележащие горизонты. Режим вод сезонно-климатический.

2.5 Растительность

Согласно ботанико-географическому районированию Пермского края, территория относится к району южнотаежных пихтово-еловых лесов, подрайону с преобладанием осиновых и березовых лесов на месте южнотаежных темнохвойных лесов.

Южнотаежные леса по сравнению со среднетаежными характеризуются более сложной структурой, господством в древостое и подлеске березовых и участием неморальных видов, сосуществованием березовых и неморальных видов в травяно-кустарничковом ярусе, заметным увеличением роли трав по сравнению с кустарничками и преобладанием травяных типов лесов, а также тем, что моховой покров малой мощности, не сплошной. На сельскохозяйственных землях в этом подрайоне приходится 6-10%, на лесопокрытые – 75-85%.

Основными типами естественных растительных сообществ территории изысканий являются смешанный лес и разнотравный луг.

Березово-еловые леса являются вторичными. Кустарничковый ярус образован ивой козьей, смородиной черной, бересклетом бородавчатым, волчником обыкновенным (Daphne mezereum). Для травяного яруса свойственны таволга вязолистная (Filipendula ulmaria), борец высокий (Aconitum septentrionale), щитовник мужской (Dryopteris filix-mas), крапива двудомная (Urtica dioica), хвощ лесной (Equisetum sylvaticum), душица обыкновенная (Origanum vulgare), фиалка трехцветная (Viola tricolor), сныть обыкновенная (Aegopodium podagraria), ясменник душистый (Asperula odorata), лудник лесной (Angelica sylvestris), колокольчик широколистный (Campanula latifolia).

Разнотравный луг формируют следующие виды: бодяк полевой (Cirsium arvense), полынь обыкновенная (Artemisia vulgaris), цикорий обыкновенный (Cichorium intybus), лопух паутинистый (Arctium tomentosum), костер безостый (Bromus inermis), пырей ползучий (Agropyron repens), осот по-

вой (Sonchus arvensis), тысячелистник обыкновенный (Achillea millefolium), пижма обыкновенная (Tanacetum vulgare), одуванчик лекарственный (Taraxacum officinale), жаба сборная (Dactylis glomerata), щавель конский (Rumex confertus), зверобой продырявленный (Hypericum perforatum), клевер луговой (Trifolium pratense), подмаренник мягкий (Galium mollugo), земляника лесная (Fragaria vesca), манжетка обыкновенная (Alchemilla vulgaris), бедренец камнеломковый (Pimpinella saxifraga).

Часть испрашиваемые земельные участки представлены лесными землями «Добрянского лесничества». Целевое назначение – эксплуатационные и защитные леса (защитные полосы автомобильных дорог).

По сведениям Администрации Добрянского муниципального района Пермского края на участке размещения проектируемых объектов зеленых насаждений (кроме земель лесного фонда) нет.

Таксационное описание лесов, площади лесов по кварталам, выделам и срокам изъятия приводятся в таблице 3.1.

Прочие земли по трассам коммуникаций заняты луговой растительностью, местами заросли кустарником и мелколесом. Продуктивность суходольных лугов составляет 40-50 ц/га зеленой массы, или 5-8 ц/га сена. В соответствии с материалами внутрихозяйственной оценки сельскохозяйственных угодий Добрянского района продуктивность их составляет в среднем – 7 ц.к.е./га.

По данным, представленным Министерством природных ресурсов, лесного хозяйства и экологии Пермского края, обследование изыскиваемой территории на наличие мест обитания (проезистации) объектов животного и растительного мира, занесенных в Красную книгу Пермского края и Красную книгу РФ, не проводилось. Согласно данным маршрутного обследования, проведенного в апреле-мае 2017 г а также анализа литературных и архивных источников (поиск и определение территориальной приуроченности (локализации) и площади редких видов и видов – первоцветов) на изучаемой территории, места произрастания объектов растительного мира, занесенных в Красную книгу Пермского края и Красную книгу РФ, отсутствуют.

3 Состояние территории в период подготовки проекта планировки

3.1 Элементы планировочной структуры

В административном отношении территория проектируемого объекта расположена в границах Полазненского городского поселения Добрянского муниципального района Пермского края, на землях ГКУ «Добрянское лесничество», Полазненское участковое лесничество (СПК «Уральская Нива» (часть)), кадастровые кварталы 59:18:3580101, 59:18:3580102.

Ближайшими населенными пунктами являются Ниж.Задолгое, Полазна, Пеньки, Ивановка.

Проезд к объектам осуществляется в любое время года по асфальтированной дороге «Пермь – Березники», далее по промысловым дорогам к району работ.

Границы элементов планировочной структуры представлены на «Схеме расположения элементов планировочной структуры».

3.2 Обоснование определения границ зон планируемого размещения объекта

Проектируемые объекты размещаются на землях лесного фонда; землях промышленности, энергетики, транспорта, связи, радиовещания, телевидения, информатики, земли для обеспечения космической деятельности, земли обороны, безопасности и земли иного специального назначения; землях сельскохозяйственного назначения.

Проектом «Реконструкция выкидного нефтепровода со скважины № 104 Межевского месторождения» предусматривается замена существующего выкидного трубопровода от скв. №104 Межевского месторождения в связи с его длительной эксплуатацией и неудовлетворительным техническим состоянием по результатам диагностирования.

Предусматривается строительство нового выкидного трубопровода от скв. №104 с камерами запуска и приема очистных устройств и узлом врезки, с последующим выводом из эксплуатации и демонтажем заменяемого участка выкидного трубопровода.

Прокладка выкидного трубопровода предусматривается подземно, преимущественно в существующем коридоре коммуникаций.

Объекты строительства расположены в Добрянском муниципальном районе Пермского края на территории Межевского месторождения ПДНГ-4.

Общая площадь земель, изымаемых на период строительства составляет 8,0058 га.; площадь под демонтаж – 1,9169 га.

Предусматриваемое право пользования земельными участками – аренда. Срок использования земельных участков на период эксплуатации – в соответствии со сроком действия лицензии на право пользования недрами.

Для исключения повреждения проектируемого трубопровода при эксплуатации устанавливается охранная зона в соответствии с п.7.4.1 РД 39-132-94 в виде участка земли, ограниченного условными линиями, находящимися в 50 м от оси трубопровода с каждой стороны. Прокладка трубопровода под автодорогами «Пермь – Березники» и «Пермь – Березники – Чусовой» с асфальтовым покрытием предусмотрена закрытым способом (проколом) в защитном кожухе. Прокладка трубопровода под автодорогой на полигон ТБО со щебеночным покрытием предусмотрена закрытым способом (проколом) в защитном кожухе. Прокладка трубопровода под грунтовыми проездами предусматривается открытым способом с устройством защитных кожухов глубиной не менее 1,4 м от верха полотна дороги до верха кожуха. После окончания строительства заменяемый трубопровод подлежит демонтажу. Демонтаж выполняется согласно требованиям «Единых нормативных правил ОАО «ЛУКОЙЛ» по ремонту, отбраковке и выводу из эксплуатации промышленных трубопроводных систем», утвержденных Госгортехнадзором РФ 10.12.97 г. № 10-03/741, ГОСТ Р 55990-2014 и РД 39-132-94.

3.3 Особые условия использования территории

Проектируемые объекты размещаются на землях следующих категорий:

- земли лесного фонда – 4,1648 га;
 - земли промышленности, энергетики, транспорта, связи, радиовещания, телевидения, информатики, земли для обеспечения космической деятельности, земли обороны, безопасности и земли иного специального назначения – 0,5304 га;
 - земли сельскохозяйственного назначения – 3,3106 га.
- Демонтируемые объекты размещаются на землях следующих категорий:
- земли лесного фонда – 0,6150 га;
 - земли промышленности, энергетики, транспорта, связи, радиовещания, телевидения, информатики, земли для обеспечения космической деятельности, земли обороны, безопасности и земли иного специального назначения – 0,0466 га;
 - земли сельскохозяйственного назначения – 1,2553 га.

Зоны с особыми условиями использования территории представлены:

Наименование документа	Название зоны с особыми условиями использования	Радиус, м
«Правила охраны магистральных трубопроводов» утвержденных Постановлением Госгортехнадзора России № 9 от 22 апреля 1992 г.	Охранная зона нефтепровода	25

Постановление Правительства РФ «Об утверждении правил охраны газораспределительных сетей» № 878 от 20 ноября 2000 г.	Охранная зона газопровода	2
Постановление «Об утверждении Правил охраны линий и сооружений связи Российской Федерации» Правительства РФ № 578 от 09.06.1995 г.	Охранная зона кабельной линии	2
Постановление «О порядке установления охранных зон объектов электросетевого хозяйства и особых условий использования земельных участков, расположенных в границах таких зон» Правительства РФ №160 от 24.02.2009 г.	Охранная зона ВЛ-35 кВ	20

По данным ФБУ «ТГФИ по Приволжскому федеральному округу» (копия письма №03-2186 от 01.12.2016 г.) в недрах под испрашиваемым участком источники хозяйственно-питьевого водоснабжения отсутствуют.

Утвержденные зоны санитарной охраны поверхностных и подземных объектов, используемых для питьевого и хозяйственно-бытового водоснабжения и в лечебных целях в районе объекта и в радиусе 2 км, отсутствуют (копия письма Министерства природных ресурсов, лесного хозяйства и экологии Пермского края №СЭД-30-01-25-2-1878 от 06.12.2016 г.).

По сведениям Министерства природных ресурсов, лесного хозяйства и экологии Пермского края (копия письма №СЭД-30-01-25-1-1991 от 05.12.2016 г.) на указанном объекте балансовые месторождения, содержащие общераспространенные полезные ископаемые, отсутствуют.

На основании сведений, представленных Государственной ветеринарной инспекцией Пермского края (копия письма от 29.11.2016 г. № СЭД-49-01-08-1531), на участке размещения проектируемых объектов и в радиусе 2 км от него, расположенного на территории Межевского месторождения в Добрянском муниципальном районе Пермского края, сибиреземных захоронений и простых скотомогильников (биотермических ям) нет.

По данным ФГБУ «Камуралрыбовод» (ФГБУ «Мосрыбвод» Камско-Уральский филиал) ихтиологические заказники на территории Пермского края отсутствуют (копия письма от 15.02.2016 г. №4-5/285).

По данным, предоставленным Министерством природных ресурсов, лесного хозяйства и экологии Пермского края (копия письма от 25.12.2015 г №СЭД-30-01-25-1040), на территории Пермского края территории традиционного природопользования коренных малочисленных народов Севера, Сибири и Дальнего Востока Российской Федерации отсутствуют.

По данным Министерства культуры Пермского края, в пределах участка изыскательских работ объекты культурного наследия, включенные в единый государственный реестр, либо выявленные объекты культурного наследия, а также объекты культурного наследия народов Российской Федерации и объекты, обладающие признаками объекта культурного наследия, отсутствуют. Участок расположен вне территорий объектов культурного наследия и зон их охраны (копия письма от 10.08.2016 г. №СЭД-27-01-35-08-952).

3.4 Организация улично-дорожной сети и движения транспорта
Размещение объектов инженерной и транспортной инфраструктуры местного, регионального, федерального значения не планируется.

3.5 Вертикальная планировка, инженерная подготовка и защита территории

Данным проектом не предусматривается изменение существующих высотных отметок рельефа. Проектные отметки земли по трассе проектируемых объектов соответствуют существующим отметкам земли. После окон-

чания строительства предусмотрена рекультивация земельного участка.

В связи с чем «Схема вертикальной планировки» не разрабатывается.

3.6 Функциональное зонирование

Формирование в существующей планировочной структуре новых функциональных зон не предусмотрено.

3.7 Объекты социально-культурного и общественно-делового назначения

Создание новых объектов социально-культурного и общественно-делового назначения проектом не предусмотрено.

3.8 Объекты капитального строительства федерального, регионального и местного значения

Размещение объектов капитального строительства федерального, регионального и местного значения не планируется.

4 Нормативная документация, используемая для разработки документации по планировке территории

При разработке проекта были использованы следующие материалы:

- Технический отчет по инженерным изысканиям «Реконструкция выкидного нефтепровода со скважины № 104 Межевского месторождения», выполненный ООО «УралГео» в 2017 г.;
- Проектная документация «Реконструкция выкидного нефтепровода со скважины № 104 Межевского месторождения». Раздел 8 «Перечень мероприятия по охране окружающей среды». Часть 2 «Мероприятия по охране и рациональному использованию земельных ресурсов».
- Проект выполнен в соответствии с действующими нормативными документами:
- Градостроительный кодекс РФ (ГрК РФ) от 29 декабря 2004 г. N 190-ФЗ;
- Водный кодекс РФ от 03.06.2006 N 74-ФЗ;
- Постановление Правительства Российской Федерации от 16 февраля 2008 г. №87 «О составе разделов проектной документации и требованиях к их содержанию»;
- СанПиН 2.2.1.1.1200-03 «Санитарно-защитные зоны и санитарная классификация предприятий, сооружений и иных объектов»;
- СанПиН 2.1.4.1110-02 «Зоны санитарной охраны источников водоснабжения и водопроводов питьевого назначения»;
- Федеральный закон «Об охране окружающей среды» от 10.01.2002 N7-ФЗ;
- Постановление Правительства РФ «О порядке установления охранных зон объектов электросетевого хозяйства и особых условий использования земельных участков, расположенных в границах таких зон» от 24.02.2009г. №160.

Раздел 2

ТЕКСТОВЫЕ ПРИЛОЖЕНИЯ

печатаются на страницах 8,13, 14, 15, 16

Раздел 3

ГРАФИЧЕСКИЕ ПРИЛОЖЕНИЯ

Печатаются на страницах 14,15

26

Государственная ветеринарная инспекция Пермского края
Ю.А. Никулиной
Ю.А. Никулиной

29.11.2016 № СЭД-49-01-08-1531
№ 11148 от 08.11.2016

«О предоставлении информации по скотомогильникам»

Уважаемая Юлия Анатольевна!

Государственная ветеринарная инспекция Пермского края на Ваш запрос о наличии (отсутствии) скотомогильников на участке разработки проектной документации по объекту «Реконструкция выкидного нефтепровода со скважины № 104 Межевского месторождения» расположенному в Добрянском районе Пермского края сообщает, что на участке размещения проектируемого объекта и в радиусе 2 км от него сибиреземных захоронений и простых скотомогильников (биотермических ям) нет.

И.о. начальника инспекции О.В. Каштанов

В.В. Черных 212 95 27

5924-ДПТ

Формат А4

27

Росводресурсы
Камское бассейновое водное управление
Федерального агентства водных ресурсов
(Камское БВУ)
Отдел водных ресурсов по Пермскому краю
Н.В. Ситиренко

614007, г. Пермь, ул. Революции, 8
тел./факс: (342) 260-93-60

О водных объектах

Отдел водных ресурсов по Пермскому краю Камского БВУ на Ваш запрос от 08.11.2016 №11149 по объекту: «Реконструкция выкидного нефтепровода со скважины №104 Межевского месторождения» в Добрянском районе Пермского края сообщает.

В соответствии со статьей 65 Водного Кодекса Российской Федерации от 03.06.2006 № 74-ФЗ (ред. от 13.07.2015): ширина водоохранных зон рр. Полазна (левобережного притока Камского водохранилища), Полазненский Вок (правобережного притока Камского водохранилища), Васыкина (левобережного притока р. Полазна) составляет 100 м (для рек и ручьев протяженностью от десяти до пятидесяти километров), ширина прибрежных защитных полос – 50 м.

Заместитель руководителя – начальник отдела водных ресурсов по Пермскому краю Н.В. Ситиренко

5924-ДПТ

Формат А4

28

Министерство культуры Пермского края
И.А. Югову
И.А. Югову

10.08.2016 № СЭД-27-01-35-08-952
№ П04-1265 от 27.07.2016

«Об отсутствии объектов культурного наследия»

Уважаемый Алексей Анатольевич!

Рассмотрев Ваш запрос, Министерство культуры Пермского края сообщает следующее.

На момент обращения в пределах участка проектно-изыскательских работ по объекту «Реконструкция выкидного нефтепровода со скважины №104 Межевского месторождения», расположенного в районе и.п. Полазна Добрянского муниципального района Пермского края, объекты культурного наследия, включенные в единый государственный реестр, либо выявленные объекты культурного наследия, а также объекты, обладающие признаками объекта культурного наследия, отсутствуют. Участок расположен вне территорий объектов культурного наследия и зон их охраны.

Министр И.А. Гладнев

5924-ДПТ

Формат А4



29

МИНИСТЕРСТВО ПРИРОДНЫХ РЕСУРСОВ, ЛЕСНОГО ХОЗЯЙСТВА И ЭКОЛОГИИ ПЕРМСКОГО КРАЯ

Ул. Ленина, д. 51, г. Пермь, 614006
Тел. факс: (342) 235 13 06
E-mail: minpriroda@perm.krai.ru
ОКПО: 7801158, ОГРН: 106592204514, ИНН/КПП: 590229280/590220001

Тематическому инженеру проекта ООО «УралГео»
Ю.А. Никулиной
ул. Революции, 8, г. Пермь, 614007

№ 06.12.2016 от 08.11.2016
№ 11152 от 08.11.2016

О направлении информации по объекту «Реконструкция выкидного нефтепровода со скважины № 104 Межевского месторождения»

Рассмотрев запрос о предоставлении сведений по наличию поверхностных и подземных источников питьевого и хозяйственно-бытового водоснабжения и об утвержденных зонах санитарной охраны в районе объекта «Реконструкция выкидного нефтепровода со скважины № 104 Межевского месторождения» (далее – объект), расположенного на территории Межевского месторождения ЦДНГ-4 в Добрянском районе Пермского края, сообщаем следующее.

Зоны санитарной охраны поверхностных и подземных водных объектов, используемых для питьевого и хозяйственно-бытового водоснабжения и в лечебных целях, в районе объекта и в радиусе 2 км от него отсутствуют.

За информацией о наличии (отсутствии) источников хозяйственно-питьевого водоснабжения (подземные водозаборы) Вы можете обратиться в Пермский филиал ФБУ «Территориальный фонд геологической информации по Приволжскому федеральному округу» (ул. Крылова, 34, г. Пермь, 614081, тел. (342) 238-37-78, e-mail: tfgiperm@rambler.ru. Руководитель – Михайлов Александр Владимирович).

И.о. заместителя министра природных ресурсов, лесного хозяйства и экологии Пермского края
В.Ф. Маковой

О.А. Мухоморова
(342) 236 00 95

СЭД-30-01-252-1878 06.12.2016

5924-ДПТ Лист 26 Формат А4

30

МИНИСТЕРСТВО ПРИРОДНЫХ РЕСУРСОВ, ЛЕСНОГО ХОЗЯЙСТВА И ЭКОЛОГИИ ПЕРМСКОГО КРАЯ

Ул. Ленина, д. 51, г. Пермь, 614006
Тел. факс: (342) 235 13 06
E-mail: minpriroda@perm.krai.ru
ОКПО: 7801158, ОГРН: 106592204514, ИНН/КПП: 590229280/590220001

ООО «УралГео», главному инженеру проекта Ю.А. Никулиной
ул. Революции, д. 8, г. Пермь, 614007

24.11.2016 № СЭД-30-01-25-1381
№ 11153 от 08.11.2016

О направлении информации о природных объектах и природных комплексах

В ответ на запрос ООО «УралГео» сообщаем, что на земельном участке размещения проектируемых объектов в рамках проекта «Реконструкция выкидного нефтепровода со скважины № 104 Межевского месторождения» и в радиусе 2 км от него, расположенном на территории Межевского месторождения ЦДНГ-4 в Добрянском районе Пермского края, особо охраняемые природные территории (далее - ООПТ) регионального значения, включая государственные природные биологические охотничьи заказники Пермского края, а также ООПТ федерального значения отсутствуют.

Информируем, что в соответствии с п. 5.14. Положения о Министерстве природных ресурсов и экологии Российской Федерации (далее – Минприроды России), утвержденного постановлением Правительства Российской Федерации от 11 ноября 2015 г. № 1219, Минприроды России является уполномоченным органом по ведению государственного кадастра особо охраняемых природных территорий федерального значения.

Обследование испрашиваемой территории на наличие мест обитания (произрастания) объектов животного и растительного мира, занесенных в Красную книгу Пермского края и Красную книгу Российской Федерации, а также исследование путей миграции видов охотничьих ресурсов Министерством природных ресурсов, лесного хозяйства и экологии Пермского края не проводилось.

Данные по видовому составу и плотности основных видов охотничьих ресурсов на участке производства работ в границах Добрянского муниципального района Пермского края представлены в приложении.

Дополнительно сообщаем, что при проектировании объектов строительства и реконструкции необходимо учитывать Требования к предотвращению гибели объектов животного мира при осуществлении

И.о. заместителя министра природных ресурсов, лесного хозяйства и экологии Пермского края
В.Ф. Маковой

СЭД-30-01-25-1381 24.11.2016

5924-ДПТ Лист 27 Формат А4

31

2


производственных процессов, а также при эксплуатации транспортных магистралей, трубопроводов, линий связи и электропередачи на территории Пермского края, утвержденные постановлением Правительства Пермского края от 15 декабря 2008 г. №706-п.

Приложение: упомянутое на л. в 1. в 1 экз.

И.о. заместителя министра природных ресурсов, лесного хозяйства и экологии Пермского края
В.Ф. Маковой

Т.М. Давыдова
236 33 56

5924-ДПТ Лист 28 Формат А4

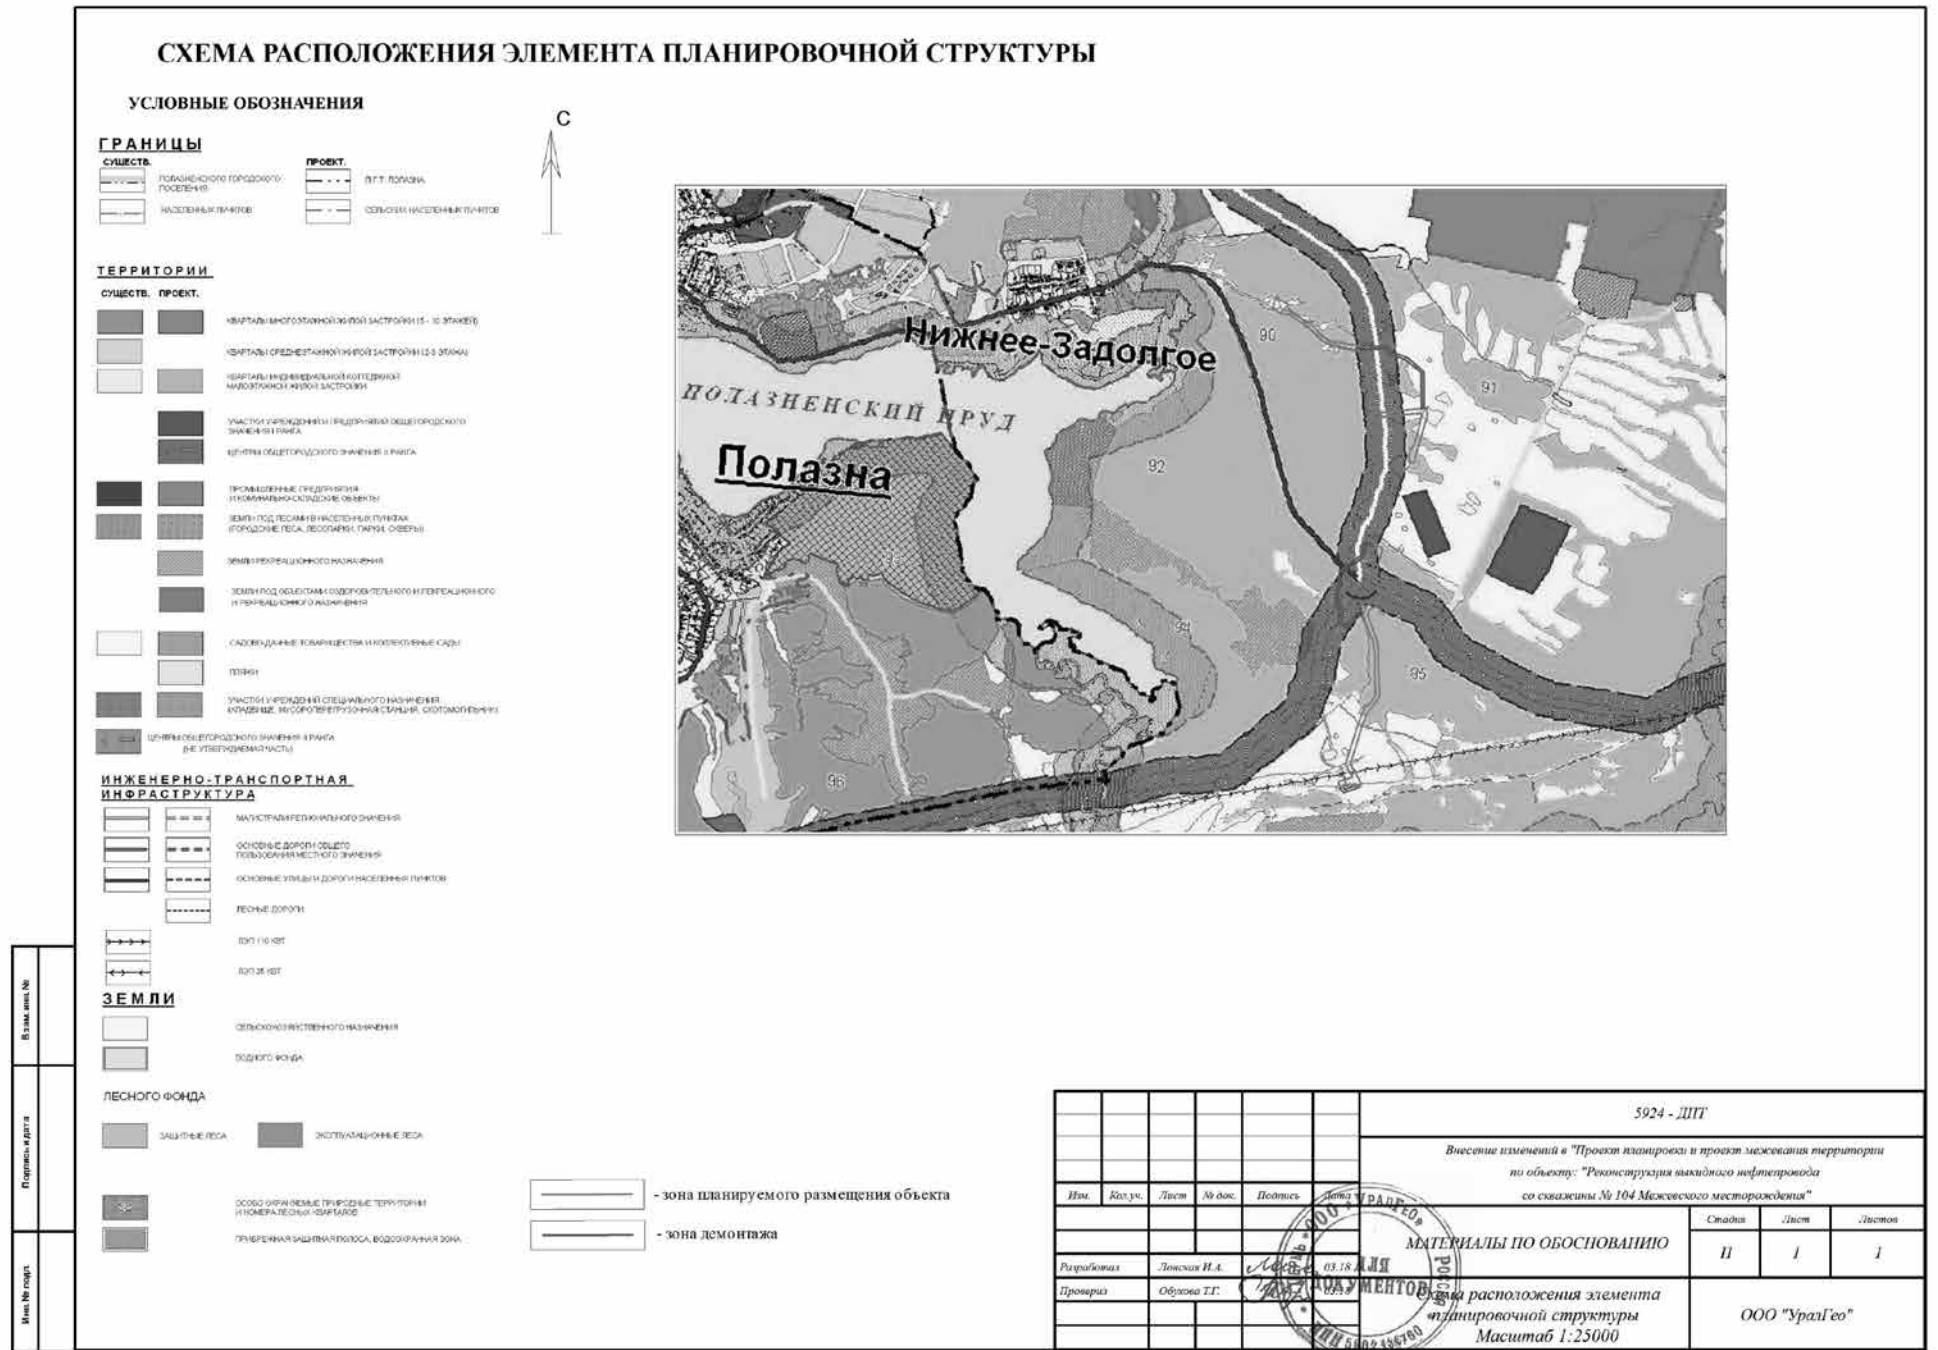

3

Приложение к письму Министерства природных ресурсов, лесного хозяйства и экологии Пермского края от 24.11.2016 № СЭД-30-01-25-1381

Информация о видовом составе и плотности основных видов охотничьих ресурсов на участке, испрашиваемом для разработки проектных материалов «Реконструкция выкидного нефтепровода со скважины № 104 Межевского месторождения» в Добрянском муниципальном районе Пермского края

№ п/п	Виды охотничьих ресурсов	Плотность на территории Добрянского муниципального района, особей/гект. га
1	Белка (лес)	8,88
2	Горностай (лес)	0,06
3	Заяц-беляк (лес)	3,64
4	Кабан (лес)	0,19
5	Колосок (лес)	0,01
6	Куница (лес)	0,59
7	Лисица (лес)	0,29
8	Лисица (поле)	0,57
9	Лось (лес)	3,75
10	Мелдь (лес)	0,70
11	Рысь (лес)	0,05
12	Рыбак (лес)	15,90
13	Тетерев (лес)	10,61
14	Тетерев (поле)	65,99
15	Гуахарь (лес)	2,75

Изм.	Кол.уч.	Лист	№ док.	Дата
		29		

5924-ДПТ

Формат А4

33

Министерство природных ресурсов, лесного хозяйства и экологии Пермского края

У.А. Лопская, 51, г. Пермь, 614006
Тел. Факс (342) 233 13 06
E-mail: mpr@perma.gov.ru
ОГРН 7841158, ОГРН (ИНН) 5902000494, ИНН/КПП 5902000494

05.12.2016 № СЭД-30-01-25-1-1991
№ 11151 от 08.11.2016

Представления информации

Уважаемая Юлия Анитольевна!

Министерство природных ресурсов, лесного хозяйства и экологии Пермского края (далее - Министерство), рассмотрев Ваше обращение о предоставлении информации для выполнения инженерно-экологических изысканий в рамках разработки проектных материалов по объекту «Реконструкция выкидного нефтепровода со скважины № 104 Межевского месторождения» в Добрянском районе Пермского края на Межевском месторождении ЦДПГ-4, сообщает следующее.

На указанном объекте балансовые месторождения, содержащие общераспространенные полезные ископаемые, отсутствуют. Лицензии (разрешения) на право пользования участками недр, содержащими общераспространенные полезные ископаемые, а также горные и геологические отводы к ним, Министерством не выданы.

В радиусе 2 км от объекта расположено Полазненско-Вожское месторождение строительного камня, учитываемое государственным балансом запасов в неразмешенном фонде недр.

Схема расположения ближайших к объекту участков недр местного значения, содержащих строительный песок и гравийно-песчаную смесь, предоставляется Министерством по лицензиям на право пользования недрами, прилагается.

Приложение: на 1 л. в 1 экз.

И.о. заместителя министра природных ресурсов, лесного хозяйства и экологии Пермского края


А.В. Веткин
236 19 80

СЭД-30-01-25-1-1991 05.12.2016

Изм.	Кол.уч.	Лист	№ док.	Дата
		30		

5924-ДПТ

Формат А4

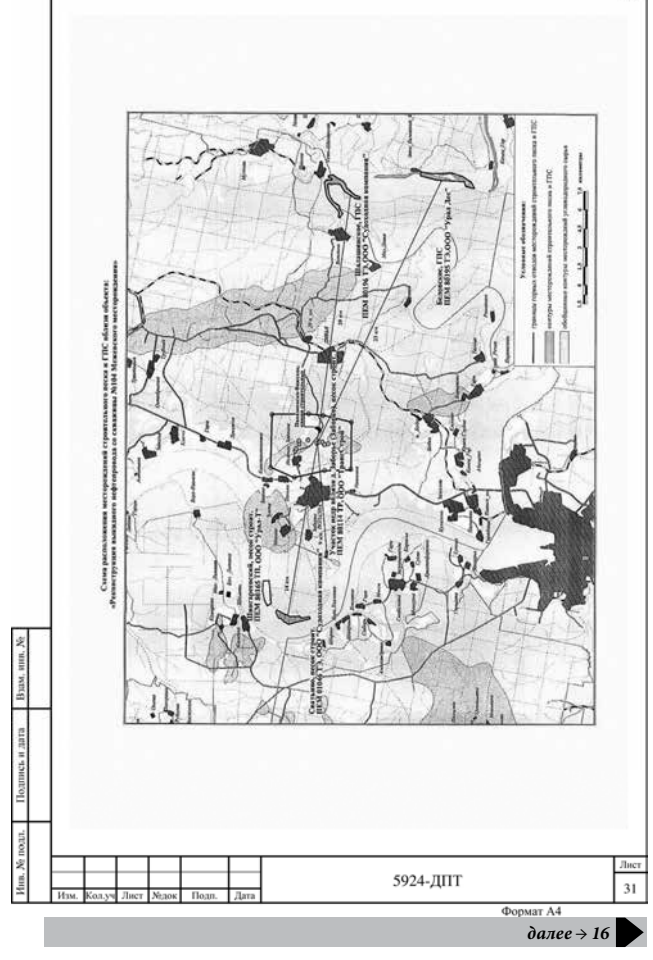

Туристическое лето ВОИ

← стр 9.

организаторы-киселовцы проявили такую находчивость, что мы диву дались. Пришлось бегать, причем весело, и на надувных лыжах, и в ботфортах, и впятером, и вдвоем, а уж когда побежали в подгузниках, смеху было на весь стадион. Наша команда отличалась какой-то особой сплоченностью и о ней газета «Здравствуй» написала:

«Быстро и технично проходит полосу препятствий четвертая команда – из Полазненской организации ВОИ. На этапе стрельбы по мишеням полазненцам первым среди участников удается выбить все пять из пяти мишеней». Вот они, какие наши спортсмены, мы за них болели всей душой, жаль, что не могли облегчить их спортивные на-

Окончание.

грузки.

Было на слете еще много чего интересного, но закончился наш турслет дискотекой, причем ночной до трех часов ночи. В честь тридцатилетия ВОИ был дан шикарный фейерверк. В три часа ночи над туманной водой вылетали стрелы салюта с цветной подсветкой. Красота была неопишная.

Вот это все мы и будем вспоминать целый год, а потом начнем все с начала, изучим программу слета, напишем сценарии, выучим песни и стихи, от-

репетируем, потренируемся и с новыми силами отправимся на наш очередной туристический слет ВОИ.

Еще хочется поблагодарить от души наших автотранспортных шефов за поддержку и доброе участие. А еще тех, кто собирал в дороге, снабжал продуктами, спонсировал, тем самым был просто рядом. Спасибо!

Член команды И.Н.Сажина

35

ООО «УралГео»
 Директору по инженерным изысканиям А.Н. Соснову
 Революции ул., д. 8, г. Пермь, 614007

ФЕДЕРАЛЬНОЕ АГЕНТСТВО ПО НЕДРОИЗЫСКАНИЯМ (РОСНИИР)
 ДЕПАРТАМЕНТ ПО НЕДРОИЗЫСКАНИЮ ПО ПРИВОЛЖСКОМУ ФЕДЕРАЛЬНОМУ ОКРУГУ (ПРИВОЛЖСНИИР)
 № М. Пермь, 42, п. Пермь, 60500
 Тел. факс: (811) 433-74-03, тел.: 433-78-91
 E-mail: perml@rosnir.ru

№ 01.01.2016 от 08.09.2016 № 00-10/00-24/2016

ЗАКЛЮЧЕНИЕ
 о наличии полезных ископаемых в недрах под участком предстоящей застройки

В недрах под земельным участком предстоящей застройки объектом «Реконструкция выкидного нефтепровода со скважины № 104 Межевского месторождения», расположенным в Добрянском районе Пермского края, с географическими координатами поворотных точек:

Номер точки	Северная дгота			Восточная дгота		
	градусы	минуты	секунды	градусы	минуты	секунды
1	58	18	32,12	56	28	15,48
2	58	18	29,65	56	28	25,75
3	58	18	21,70	56	28	48,31
4	58	18	22,34	56	29	04,99
5	58	17	58,32	56	29	08,47
6	58	17	34,28	56	28	33,87
7	58	17	38,40	56	29	00,98
8	58	17	19,84	56	28	59,82
9	58	17	14,60	56	28	47,08
10	58	17	04,73	56	28	51,17

учитываются запасы Межевского нефтяного месторождения, учитываемые как в неразпределенном фонде недр, так и в границах горного отвода, предоставленного в пользование ООО «ЛУКОЙЛ-ПЕРМЬ» для разведки и добычи углеводородного сырья в соответствии с лицензией ИММ 12403 ИС.

Срок действия заключения 3 года.

Приложение: Ситуационный план участка на 1 а.

Заместитель начальника А.В. Беловский
 ООО «УралГео»
 № № 1553/016-101
 от 08.09.2016

Фондов Е.А.
 042041313

Имя, Кол-во, Лист, Мзав, Подп., Дата

5924-ДПТ

Лист 32

Формат А4

36

Ситуационный план испрашиваемого участка по объекту: «Реконструкция выкидного нефтепровода со скважины № 104 Межевского месторождения»
 Масштаб 1:25 000

Исполнитель: Шелев В.Н.
 Пермский филиал ФГУ ТЭКН по ПНО

Имя, Кол-во, Лист, Мзав, Подп., Дата

5924-ДПТ

Лист 33

Формат А4

37

ФЕДЕРАЛЬНОЕ АГЕНТСТВО ПО НЕДРОИЗЫСКАНИЯМ (РОСНИИР)
 «Территориальный фонд геологической информации по Приволжскому федеральному округу» (ФГУ «ТФИ» по Приволжскому федеральному округу)
 Пермский филиал
 ул. Крылова, д.24, г. Пермь, 614001
 телефон: (342) 266-37-78
 E-mail: perml@rosnir.ru
 ОГРН 102340245654 ИНН 5237044753
 ОГРНИП № 102340245654

№ № 11150 от 08.11.2016

О предоставлении информации об источниках хозяйственно-питьевого водоснабжения в пределах испрашиваемого участка и в радиусе 2 км от него

Для получения информации предоставлены следующие документы: 1) заключение ООО «УралГео» № 11150 от 08.11.2016г.; 2) ситуационный план без масштаба; 3) географические координаты (WGS 84).
 Участок, испрашиваемый в связи с разработкой проектных материалов по объекту «Реконструкция выкидного нефтепровода со скважины № 104 Межевского месторождения» находится в Добрянском районе Пермского края, вблизи и.п. Нижнее Задогое, Полазна.
 Географические координаты (WGS 84) испрашиваемого участка согласно письму следующие:

№ точки	СШ	ДД
1	58°18'32,12"	56°28'15,48"
2	58°18'29,65"	56°28'25,75"
3	58°18'21,70"	56°28'48,31"
4	58°18'22,34"	56°29'04,99"
5	58°17'58,32"	56°29'08,47"
6	58°17'34,28"	56°28'33,87"
7	58°17'38,40"	56°29'00,98"
8	58°17'19,84"	56°28'59,82"
9	58°17'14,60"	56°28'47,08"
10	58°17'04,73"	56°28'51,17"

В недрах под испрашиваемым участком и в радиусе 2 км от него источники хозяйственно-питьевого водоснабжения отсутствуют.

Исполнитель: Шелев В.Н.
 № № 1553/016-101
 от 08.11.2016

Имя, Кол-во, Лист, Мзав, Подп., Дата

5924-ДПТ

Лист 34

Формат А4

38

2

За информацией о наличии (отсутствии) границ зон санитарной охраны (ЗОС) 1, 2 и 3 типов водозаборных скважин Вам необходимо обратиться в Министерство природных ресурсов и лесного хозяйства Пермского края.

Приложение: Ситуационный план испрашиваемого участка по объекту: «Реконструкция выкидного нефтепровода со скважины № 104 Межевского месторождения». Масштаб 1:25 000 – на 1 листе и 1 экс.

Руководитель А.В. Михайлов

Е.А. Азимова
 280 84 28

Имя, Кол-во, Лист, Мзав, Подп., Дата

5924-ДПТ

Лист 35

Формат А4

39

Ситуационный план испрашиваемого участка по объекту: «Реконструкция выкидного нефтепровода со скважины № 104 Межевского месторождения»
 Масштаб 1:25 000

Исполнитель: Шелев В.Н.
 Пермский филиал ФГУ ТЭКН по ПНО
 Азимова Е.А.

Имя, Кол-во, Лист, Мзав, Подп., Дата

5924-ДПТ

Лист 36

Формат А4

41

ФЕДЕРАЛЬНОЕ АГЕНТСТВО ПО НЕДРОИЗЫСКАНИЯМ (РОСНИИР)
 Федеральное государственное бюджетное учреждение «Московское бассейновое управление по рыболовству и сохранению водных биологических ресурсов» (ФГУ «Мосрыбвод») Камско-Уральский филиал
 614000, г. Пермь, ул. Екатеринбургская, д.32
 факс 8(342)212-10-35, тел. 8(342)212-10-38
 E-mail: info@mosrybвод.ru
 Сайт: www.mosrybвод.ru
 ОГРН 101770444880 ИНН 590243001

№ № 71557Т – 8921 от 09.02.2016

О предоставлении сведений

На ваш запрос от 09.02.2016г. № и 71557Т – 8921 сообщаем, что в Пермском крае истологические заказники отсутствуют.

Бриг Ю.И. начальник Камско-уральского филиала ФГУ «Мосрыбвод» М.И. Рогольников

Исполнитель: Шелев В.Н.
 Телефон: 8 (342) 212-42-91

Имя, Кол-во, Лист, Мзав, Подп., Дата

5924-ДПТ

Лист 38

Формат А4

19 сентября (среда) ПЦТид п. Полазна, ул. Нефтяников, 9 А, с 10:00 до 18:00

«ЛИНИЯ МЕХА»
 г. Киров

проводит выставку-продажу: **натуральных женских шуб, меховых жилетов, головных уборов.**

При покупке шубы за наличные средства или в кредит меховая шапка в подарок!!!

МУТОНОВЫЕ ШУБЫ ОТ 9900 РУБ.
 РАСПРОДАЖА ПАЛЬТО:
зимние 3500 руб.; демисезонные 2500 руб.
Скидки до 50%*
 Рассрочка без первоначального взноса и переплаты до 2-х лет**
 Кредит до 3-х лет***

* Количество подарков ограничено. Скидка предоставляется на акционный товар. Подробности у продавцов.
 Рассрочку и *Кредит предоставляет АО «ОТП Банк» лицензия № 2766 от 27.11.2014 г. Возможна оплата банковской картой, для покупателей без комиссии.

реклама

реклама

ПЦТД, 20 сентября (Четверг) с 10:00 до 18:00
 выставка-продажа

Пермская ярмарка
 Элегантная верхняя одежда для женщин

НОВАЯ КОЛЛЕКЦИЯ **ОСЕНЬ / ЗИМА 2018**

- ПАЛЬТО из драпа и плащевки
- КУРТКИ
- ПЛАЩИ
- ВЕТРОВКИ
- ГОЛОВНЫЕ УБОРЫ

АКЦИЯ!!! МЕНЯЕМ СТАРОЕ ПАЛЬТО НА НОВОЕ СО СКИДКОЙ 10%

Рассрочка! Кредит без первого взноса!

Выставка-продажа, "Пермская ярмарка" - название торговой организации. Рассрочку предоставляет ИП Лопатников И. А. ИНН 59072666822. Кредит предоставляет АО "Тинькофф-Банк" лицензия ЦБ РФ №2673 от 24.03.2015 г. Акция действует 20 сентября 2018 г. Подробности у продавцов-консультантов.

Имя, Кол-во, Лист, Мзав, Подп., Дата

5924-ДПТ

Лист 38

Формат А4